
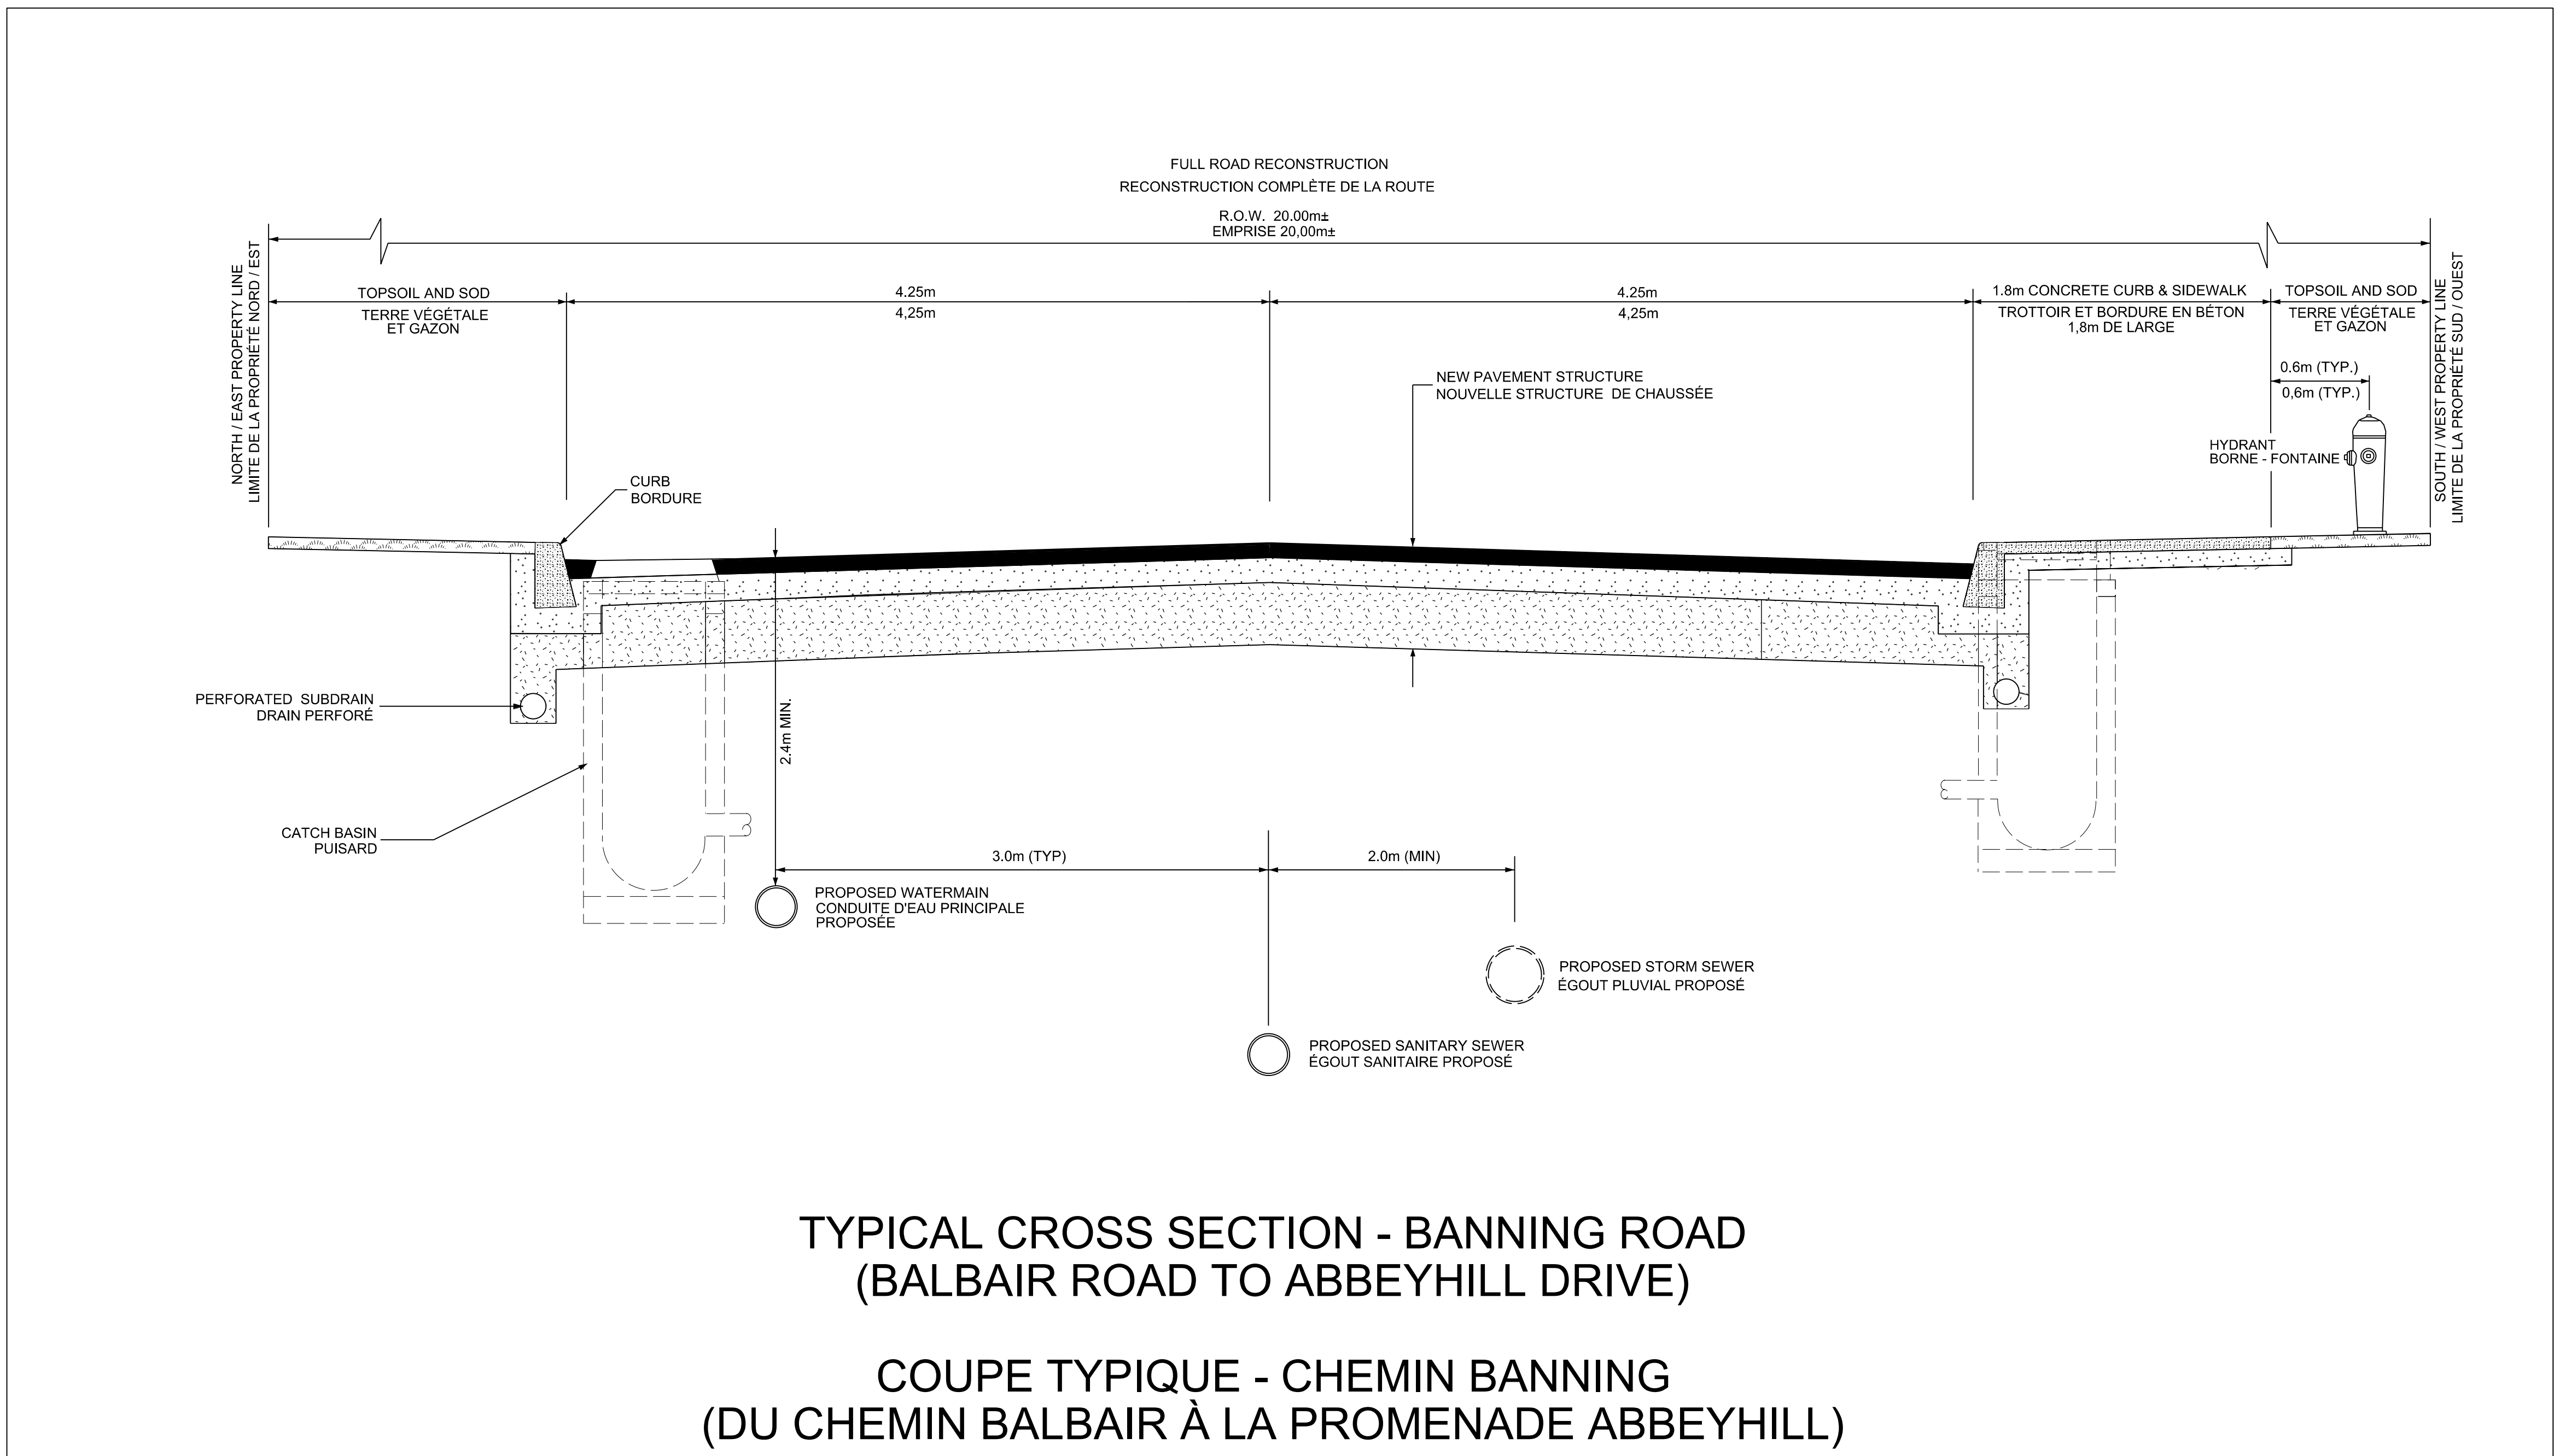


CHEMIN BANNING ROAD

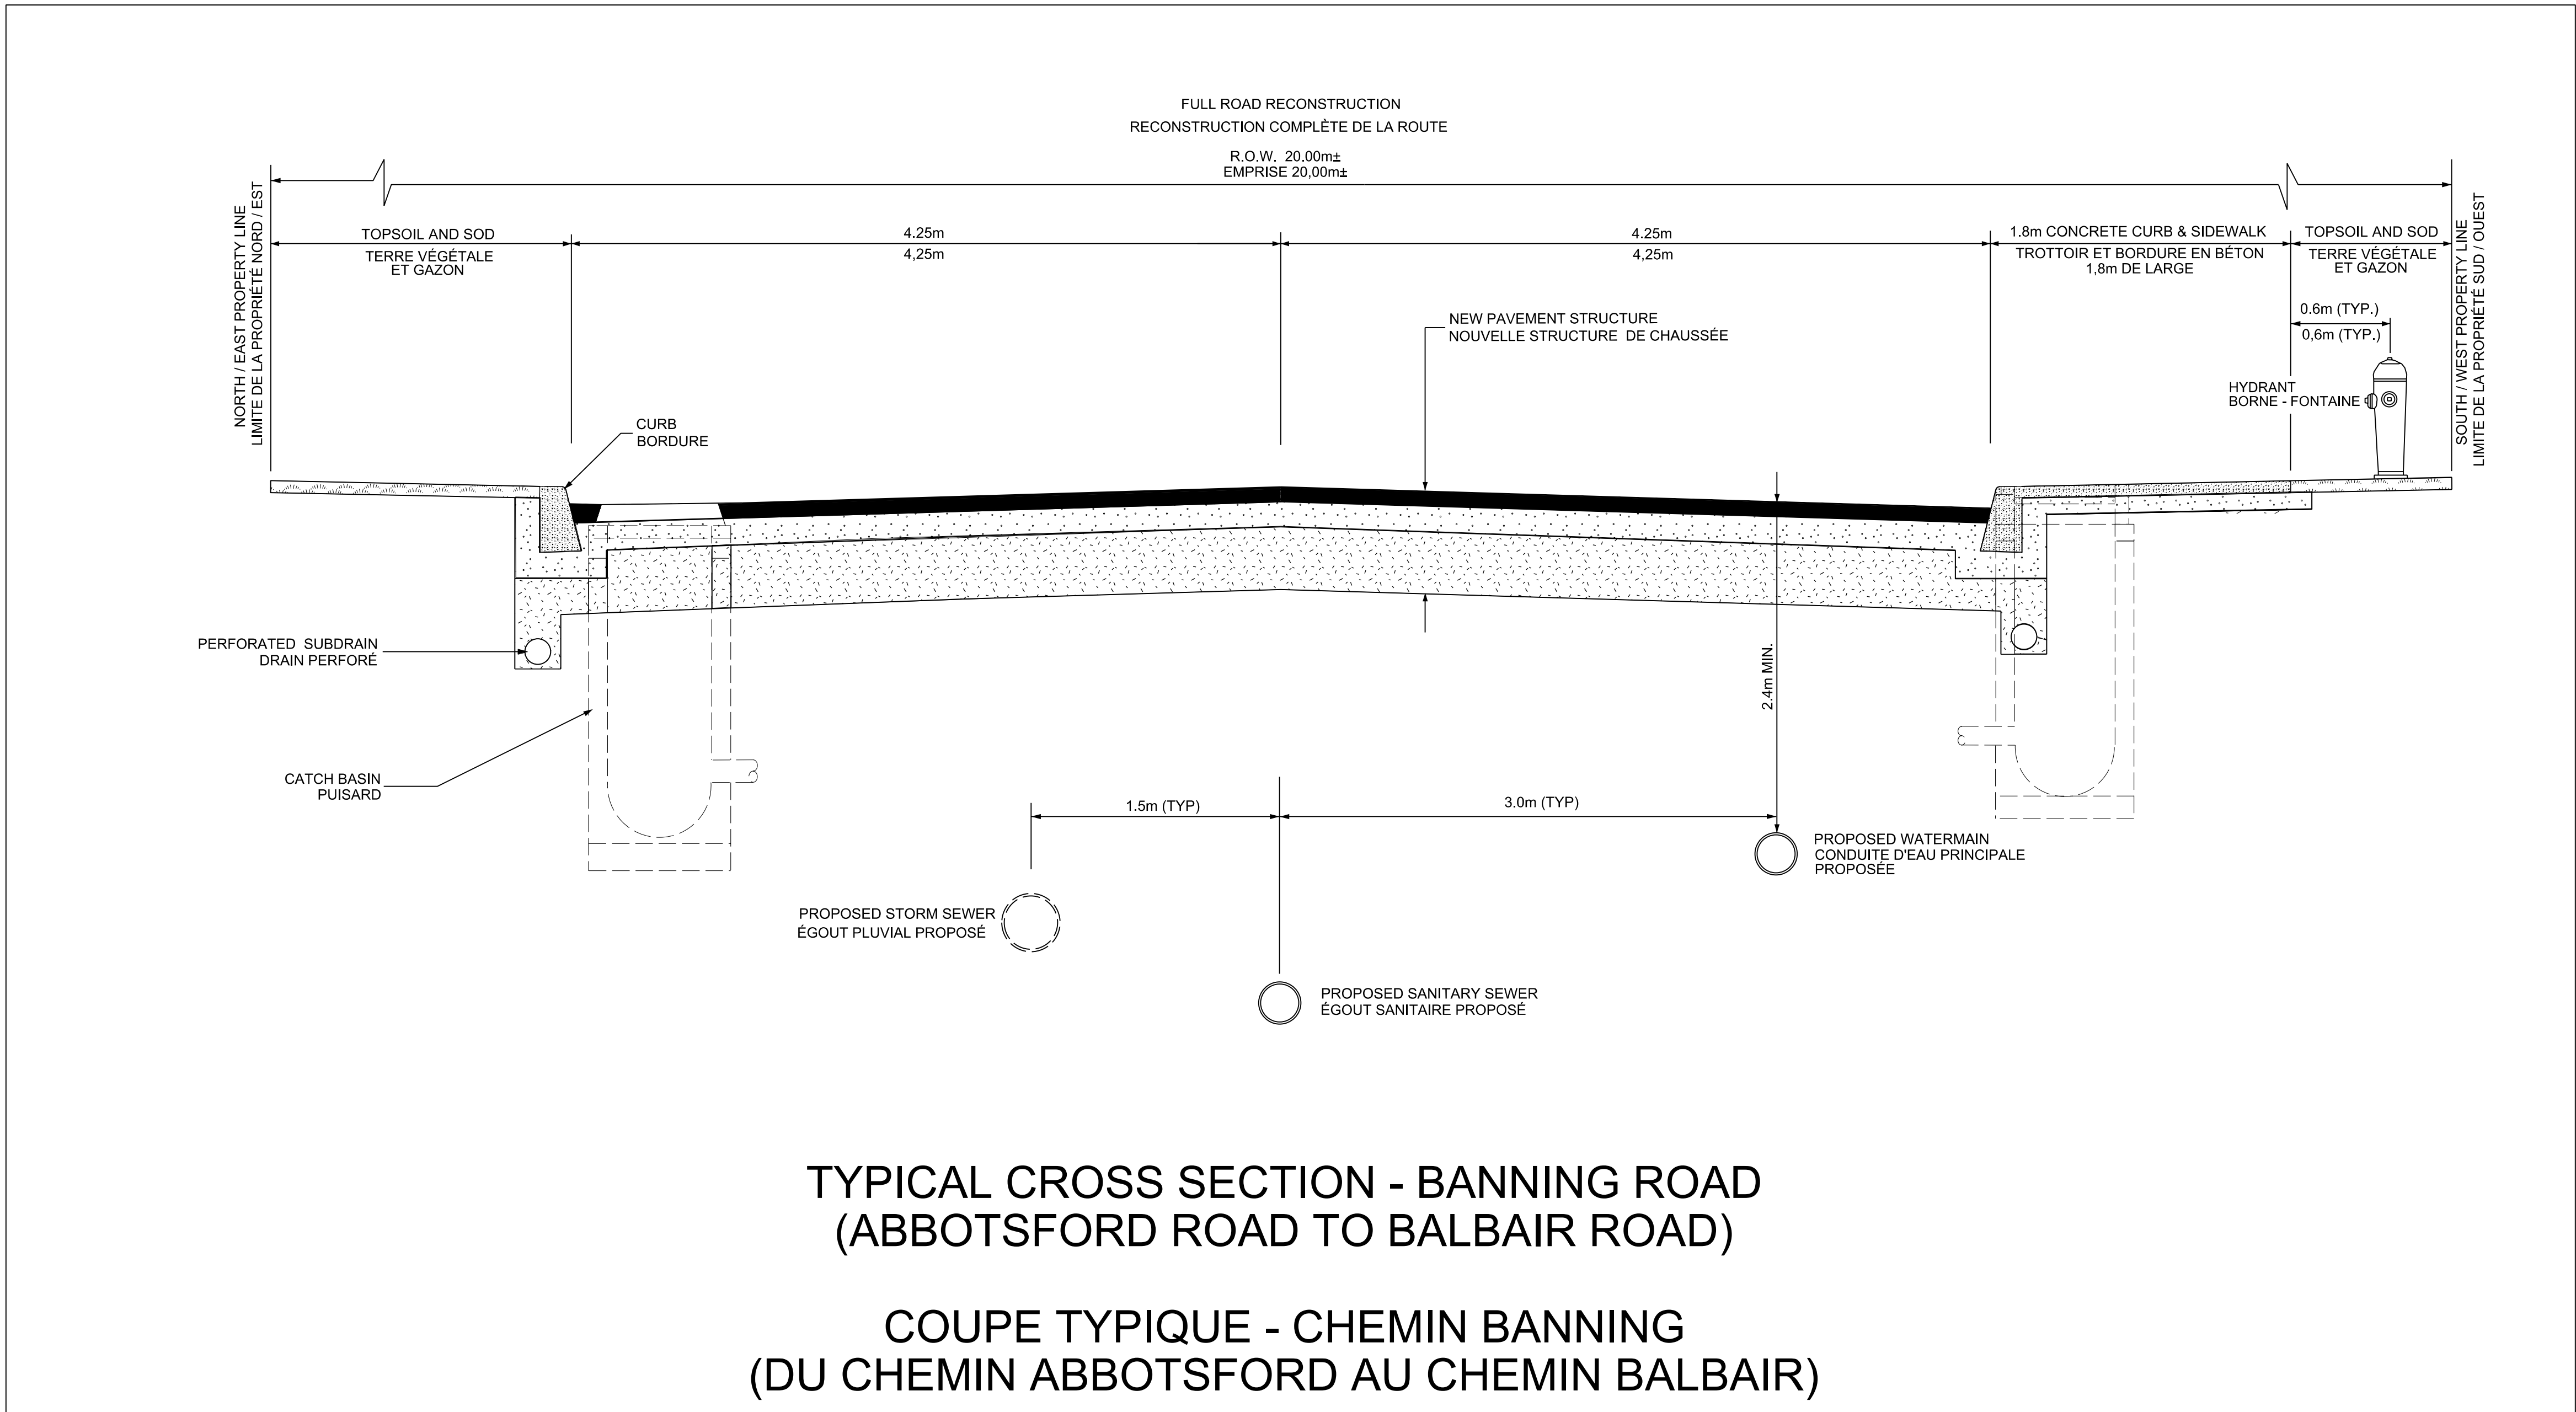

RECONSTRUCTION OF BANNING ROAD (ABBOTSFORD ROAD TO ABBEYHILL DRIVE)

TRAVAUX DE RÉFECTION DU CHEMIN BANNING (DU CHEMIN ABBOTSFORD À LA PROMENADE ABBEYHILL)

LEGEND / LÉGENDE:	
	PROPOSED ASPHALT SURFACE SURFACE ASPHALTÉE PROPOSÉE
	PROPOSED CONCRETE SIDEWALK TROTTOIR EN BÉTON PROPOSÉ
	PROPOSED SANITARY SEWER ÉGOUT SANITAIRE PROPOSÉ
	PROPOSED STORM SEWER ÉGOUT PLUVIAL PROPOSÉ
	PROPOSED WATERMAIN CONDUITE D'EAU PRINCIPALE PROPOSÉE