Ottawa

PLANNING AND GROWTH MANAGEMENT
URBANISME ET GESTION DE LA CROISSANCE

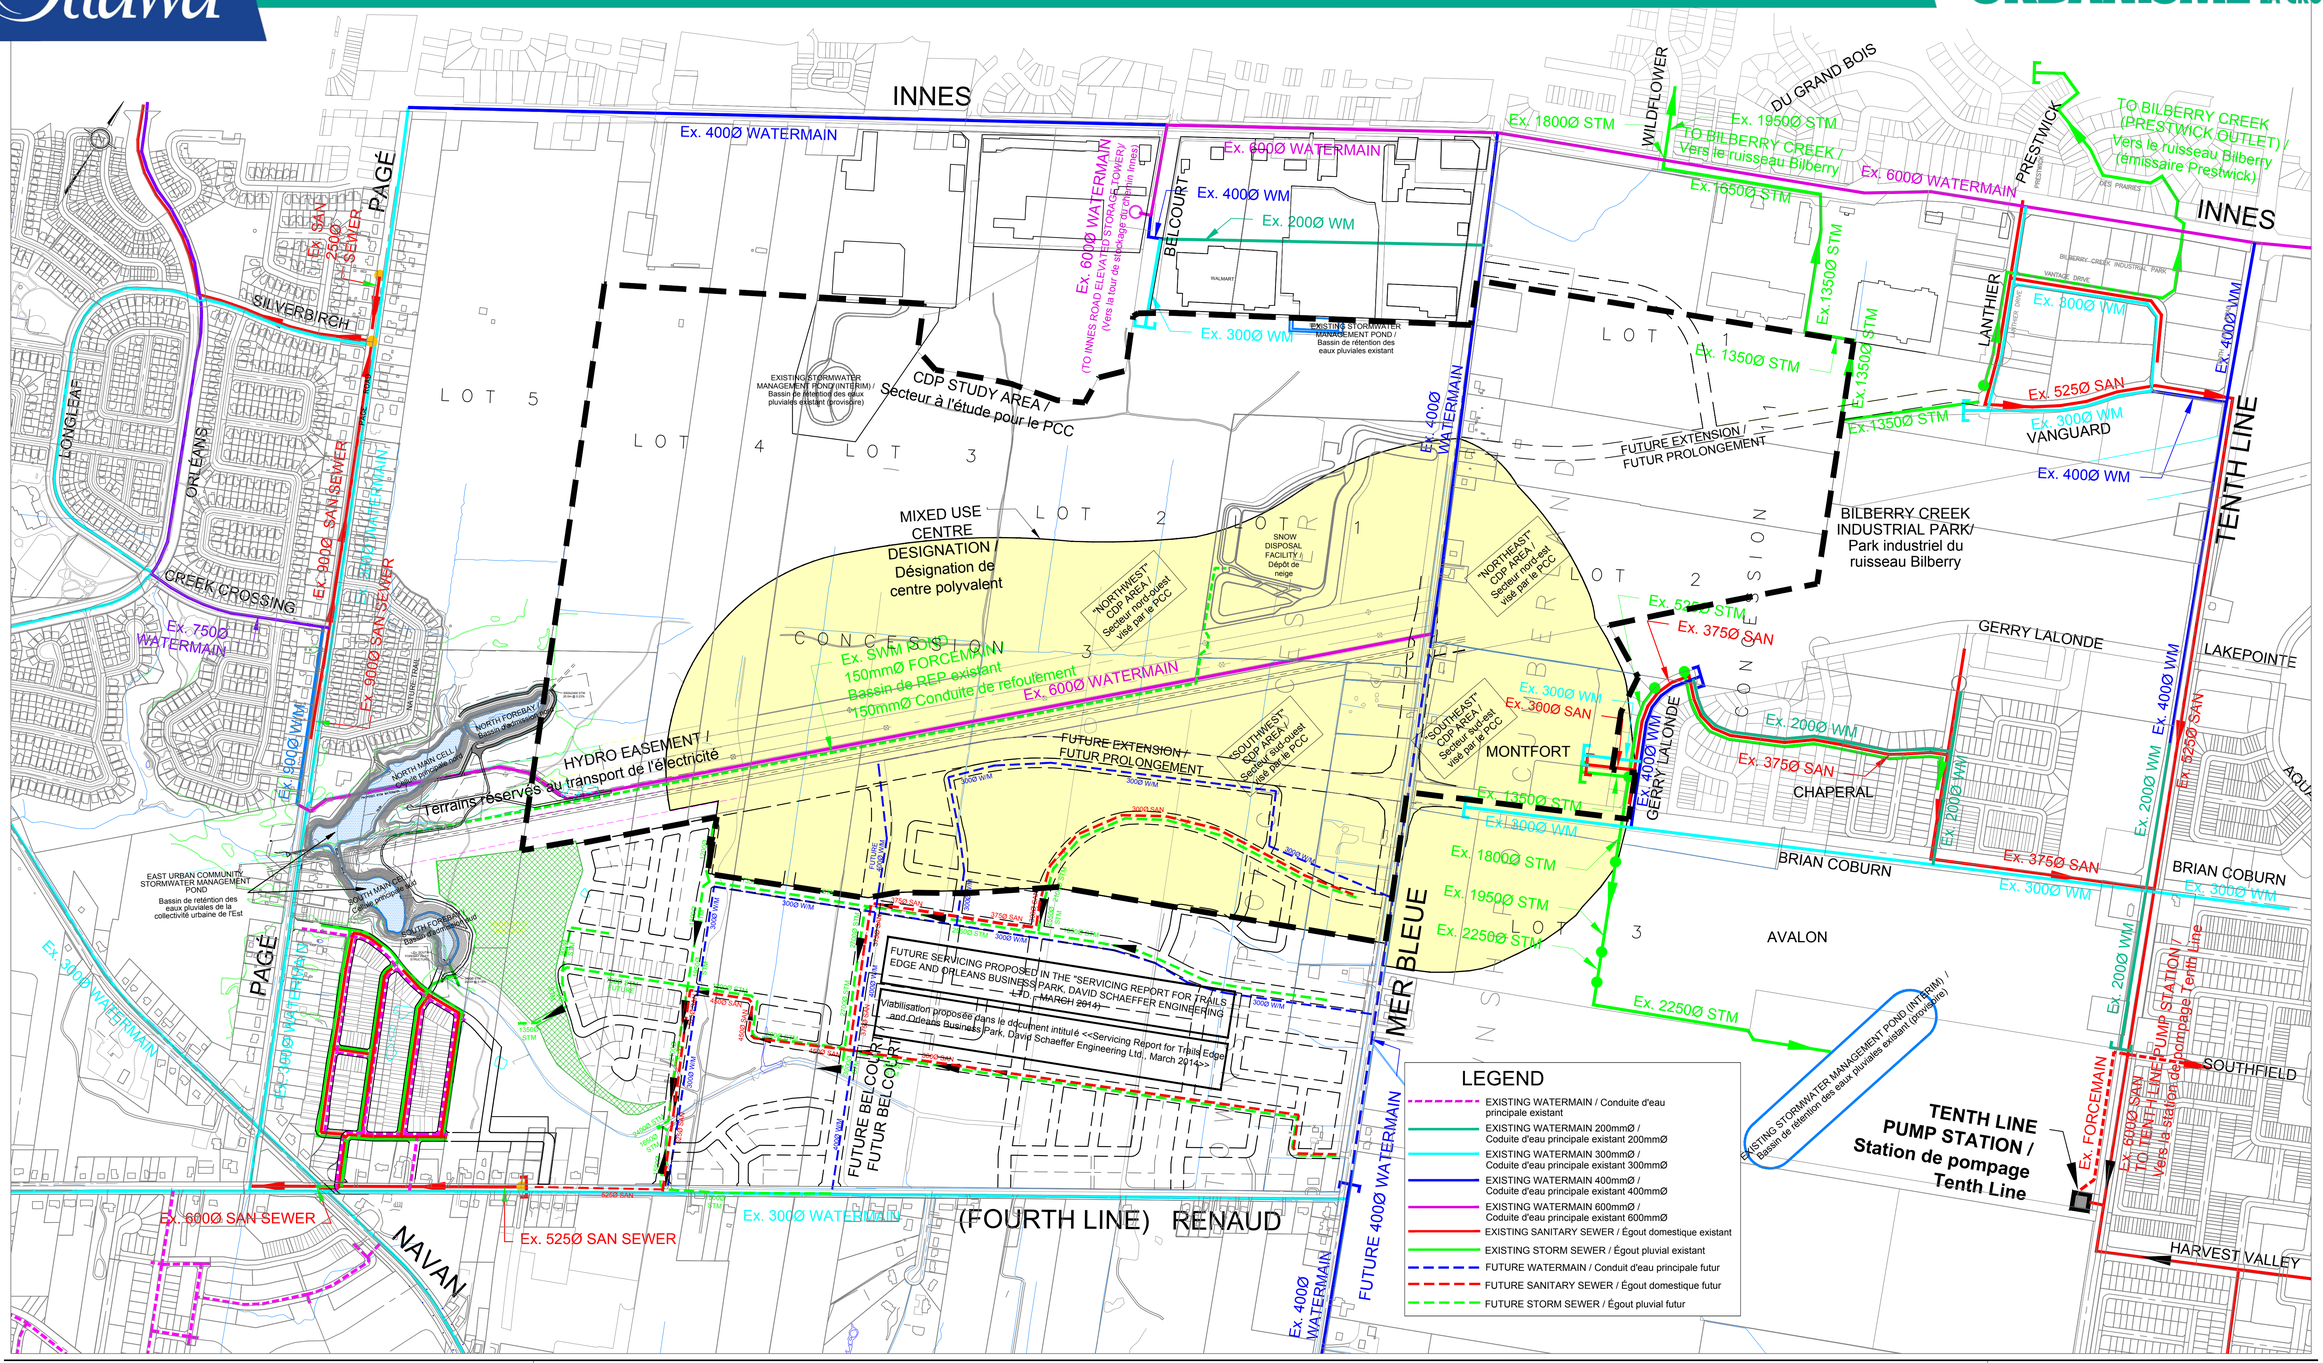

DSEL
david schaeffer engineering ltd
SMART SUBDIVISIONS™

120 Iber Road Unit 203
Stittsville, Ontario, K2S 1E9
Tel. (613) 836-0856
Fax. (613) 836-7183
www.DSEL.ca

EAST URBAN COMMUNITY MIXED USE CENTRE COMMUNITY DESIGN PLAN
EXISTING CONDITIONS - SERVICING
Plan de conception communautaire du centre polyvalent de la collectivité urbaine de l'Est
Conditions actuelles - Viabilisation

PROJECT No. / Projet N°:	14-733
SCALE / Échelle:	1:5000
DATE:	OCT. 2014 / OCTOBRE 2014
DRAWING No. / DESSIN N°:	1