

\_\_\_\_\_

 $\equiv$   $\equiv$   $\equiv$   $\equiv$ 

\_\_\_\_\_


PROPOSED ASPHALT SURFACE SURFACE ASPHALTÉE PROPOSÉE PROPOSED CONCRETE SIDEWALK TROTTOIR EN BÉTON PROPOSÉ

PROPOSED SANITARY SEWER ÉGOUT SANITAIRE PROPOSÉ

PROPOSED STORM SEWER ÉGOUT PLUVIAL PROPOSÉ

PROPOSED WATERMAIN CONDUITE D'EAU PRINCIPALE PROPOSÉE

AVENUE DESMOND AVENUE

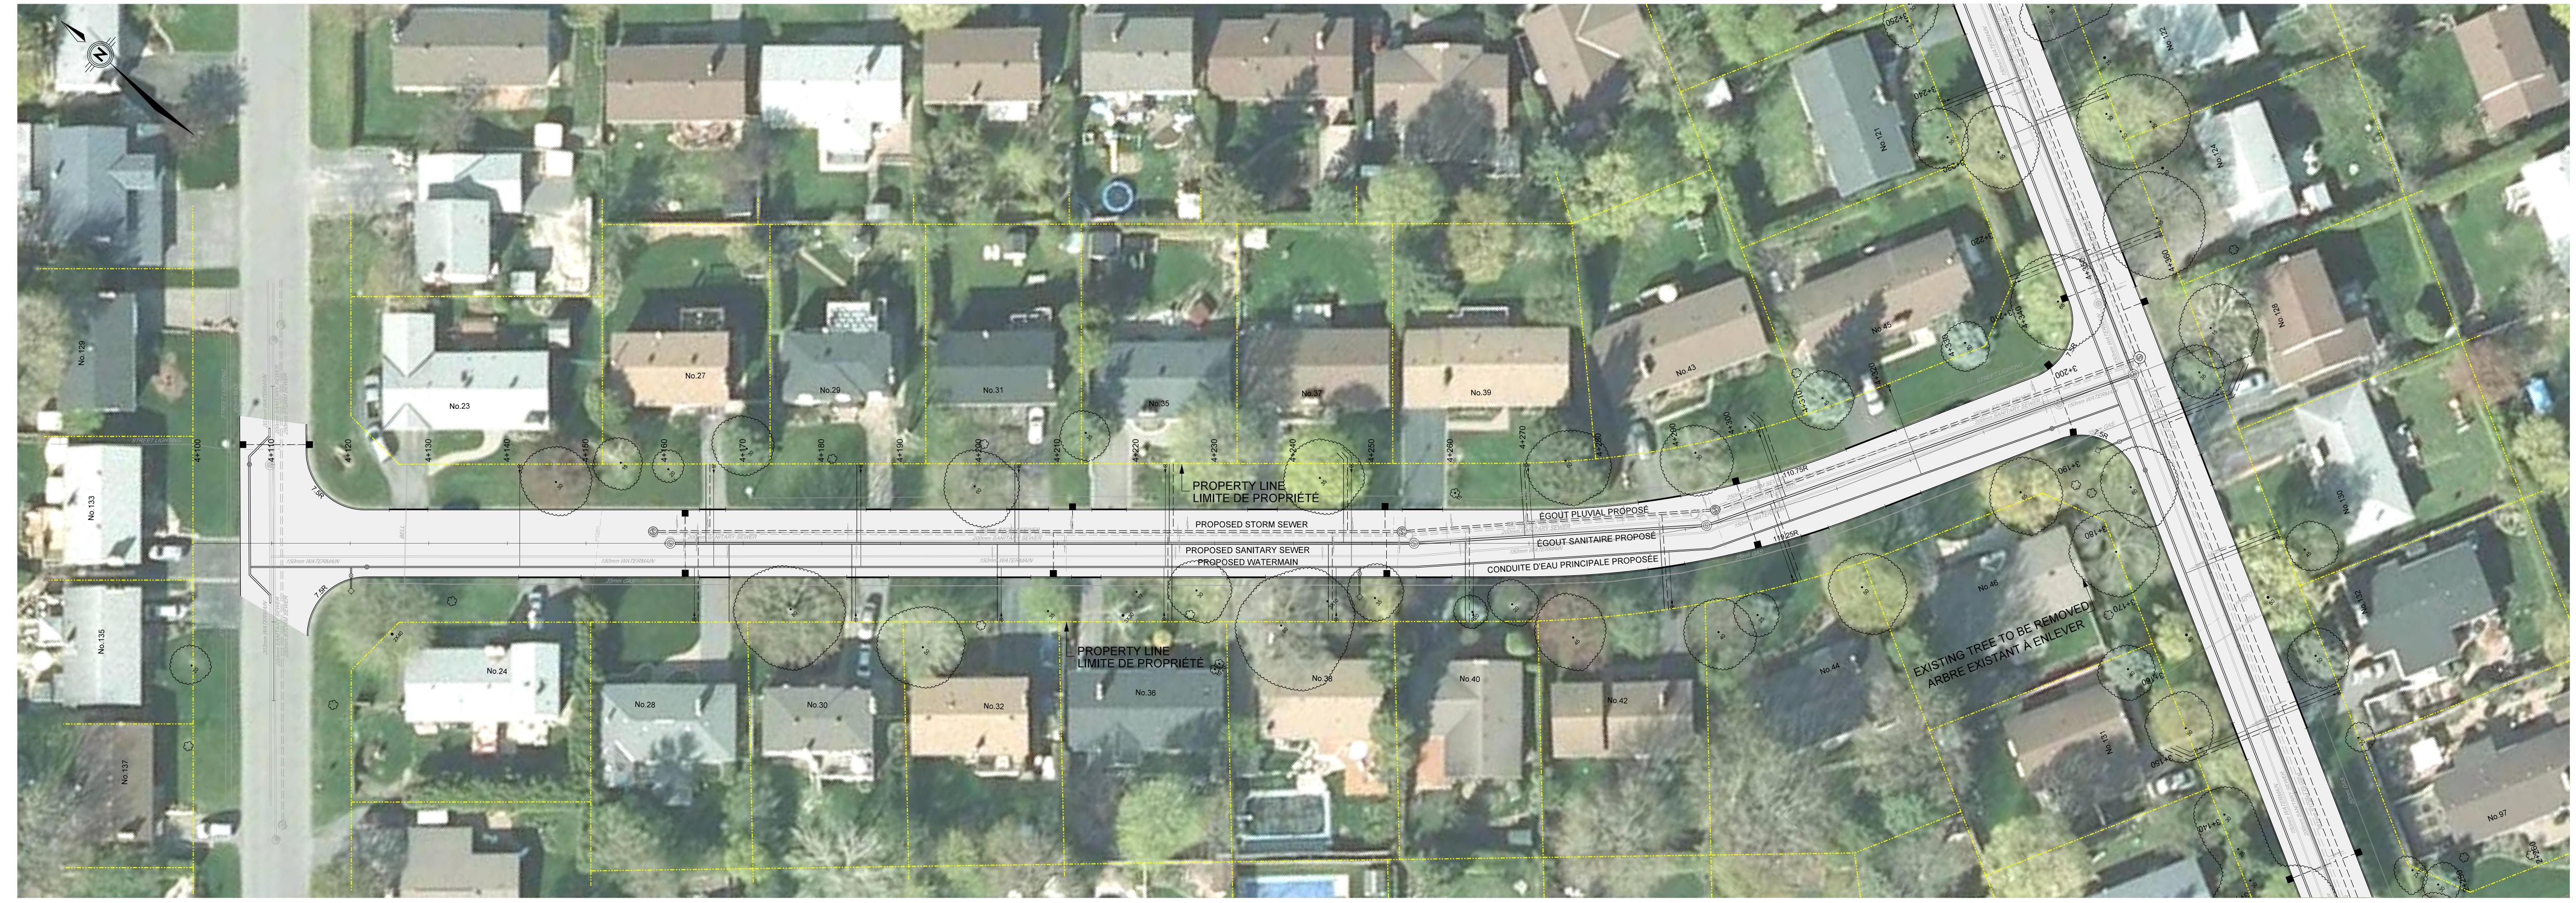

AVENUE DESMOND AVENUE

## TRAVAUX DE RÉFECTION DE LA RUE SINGAL (DE L'AVENUE DESMOND AU CHEMIN BALBAIR)

## **RECONSTRUCTION OF SINGAL STREET** (DESMOND AVENUE TO BALBAIR ROAD)

## RUE SINGAL STREET



CHEMIN BALBAIR ROAD



1:250 26440 RAWING / DESSIN SINGAL STREET RUE SINGAL

NOVEMBER 20 NOVEMBRE 20 DRAWN BY / DESSINÉ PAR M. FASSBENDEF

FIGURE 4