


RUE SINGAL STREET

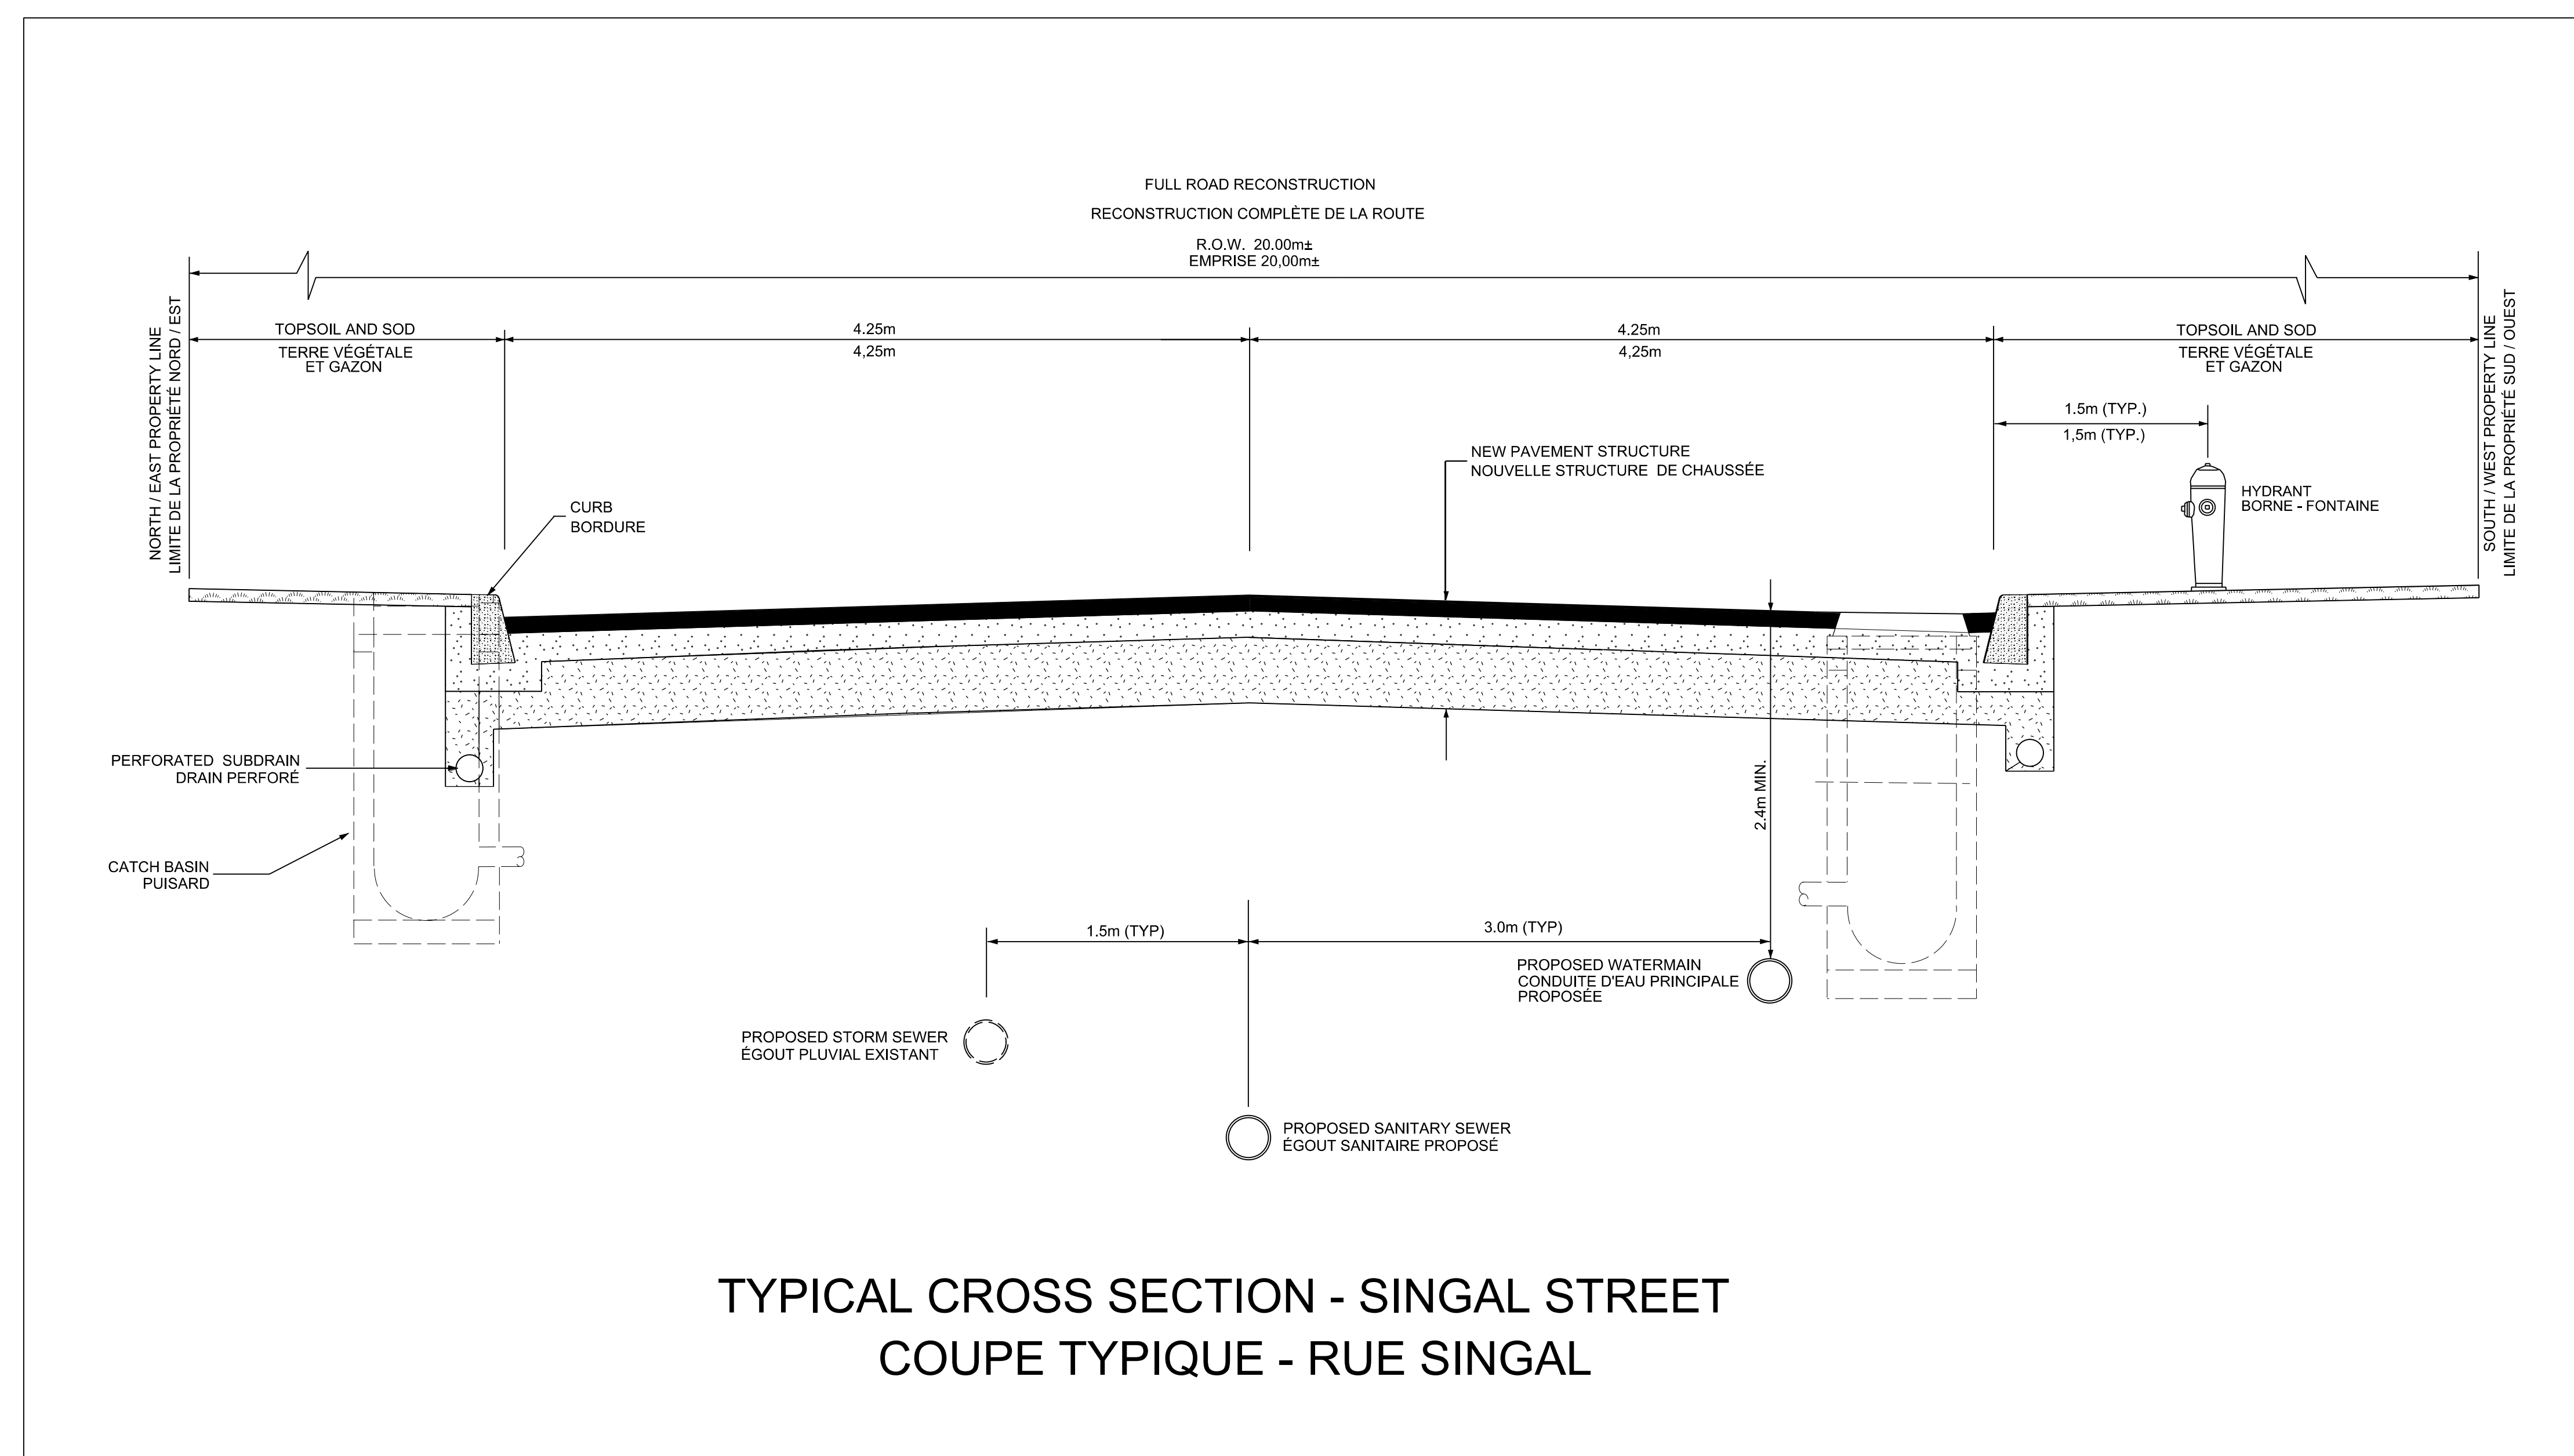

- | LEGEND / LÉGENDE: | |
|---|--|
|  | PROPOSED ASPHALT SURFACE
SURFACE ASPHALTÉE PROPOSÉE |
|  | PROPOSED CONCRETE SIDEWALK
TROTTOIR EN BÉTON PROPOSÉ |
|  | PROPOSED SANITARY SEWER
ÉGOUT SANITAIRE PROPOSÉ |
|  | PROPOSED STORM SEWER
ÉGOUT PLUVIAL PROPOSÉ |
|  | PROPOSED WATERMAIN
CONDUITE D'EAU PRINCIPALE PROPOSÉE |

RECONSTRUCTION OF SINGAL STREET
(DESMOND AVENUE TO BALBAIR ROAD)

TRAVAUX DE RÉFECTION DE LA RUE SINGAL
(DE L'AVENUE DESMOND AU CHEMIN BALBAIR)

	SCALE: 1/8"=1'-0" DATE: NOVEMBER 2014 NOVEMBER 2014
	PROJECT / PROJET P: 26440 DRAWN BY / CRÉÉ PAR: M. FASSBENDER
	DRAWING / Dessin: SINGAL STREET RUE SINGAL FIGURE 4