

Plan showing

South 15.24m of the  
north 30.48m of blk. 127  
registered plan 311  
City of Ottawa

Plan indiquant

Les 15,24 m les plus  
au sud des 30,48 m les plus au  
nord de l'îlot 127, plan enr. 311  
dans la ville d'Ottawa




Required parking area

Parc de stationnement requis



Landscaped area

Espace paysagé

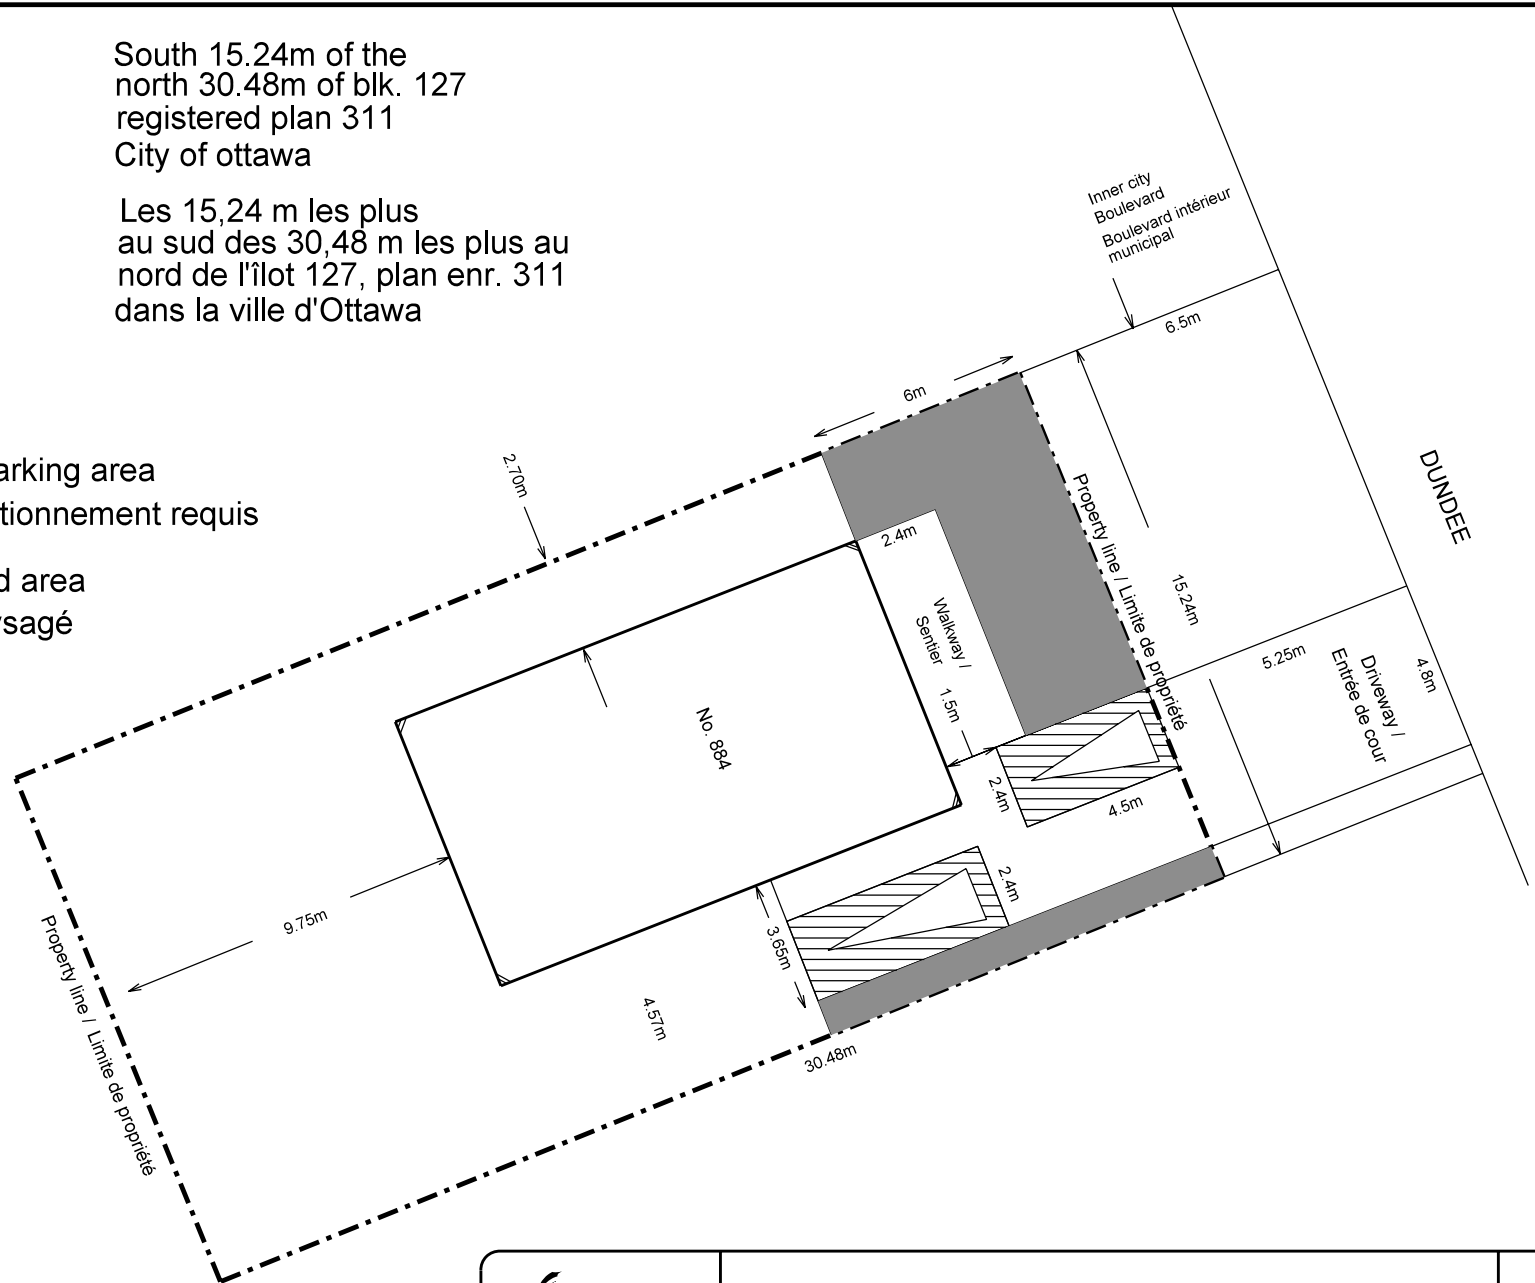

Produced by Infrastructure Services  
and Community Sustainability

Produit par le Services d'infrastructure  
et Viabilité des collectivités

This is Schedule 164 to Zoning By-law 2008-250  
Annexe 164 au Règlement de zonage n° 2008-250

M:\ZONING\_BYLAW\SCHEDULES\ORIGINALS\SCHEDULE\_164

Scale  
N.T.S.  
Metres



Echelle  
N.T.S.  
Mètres