


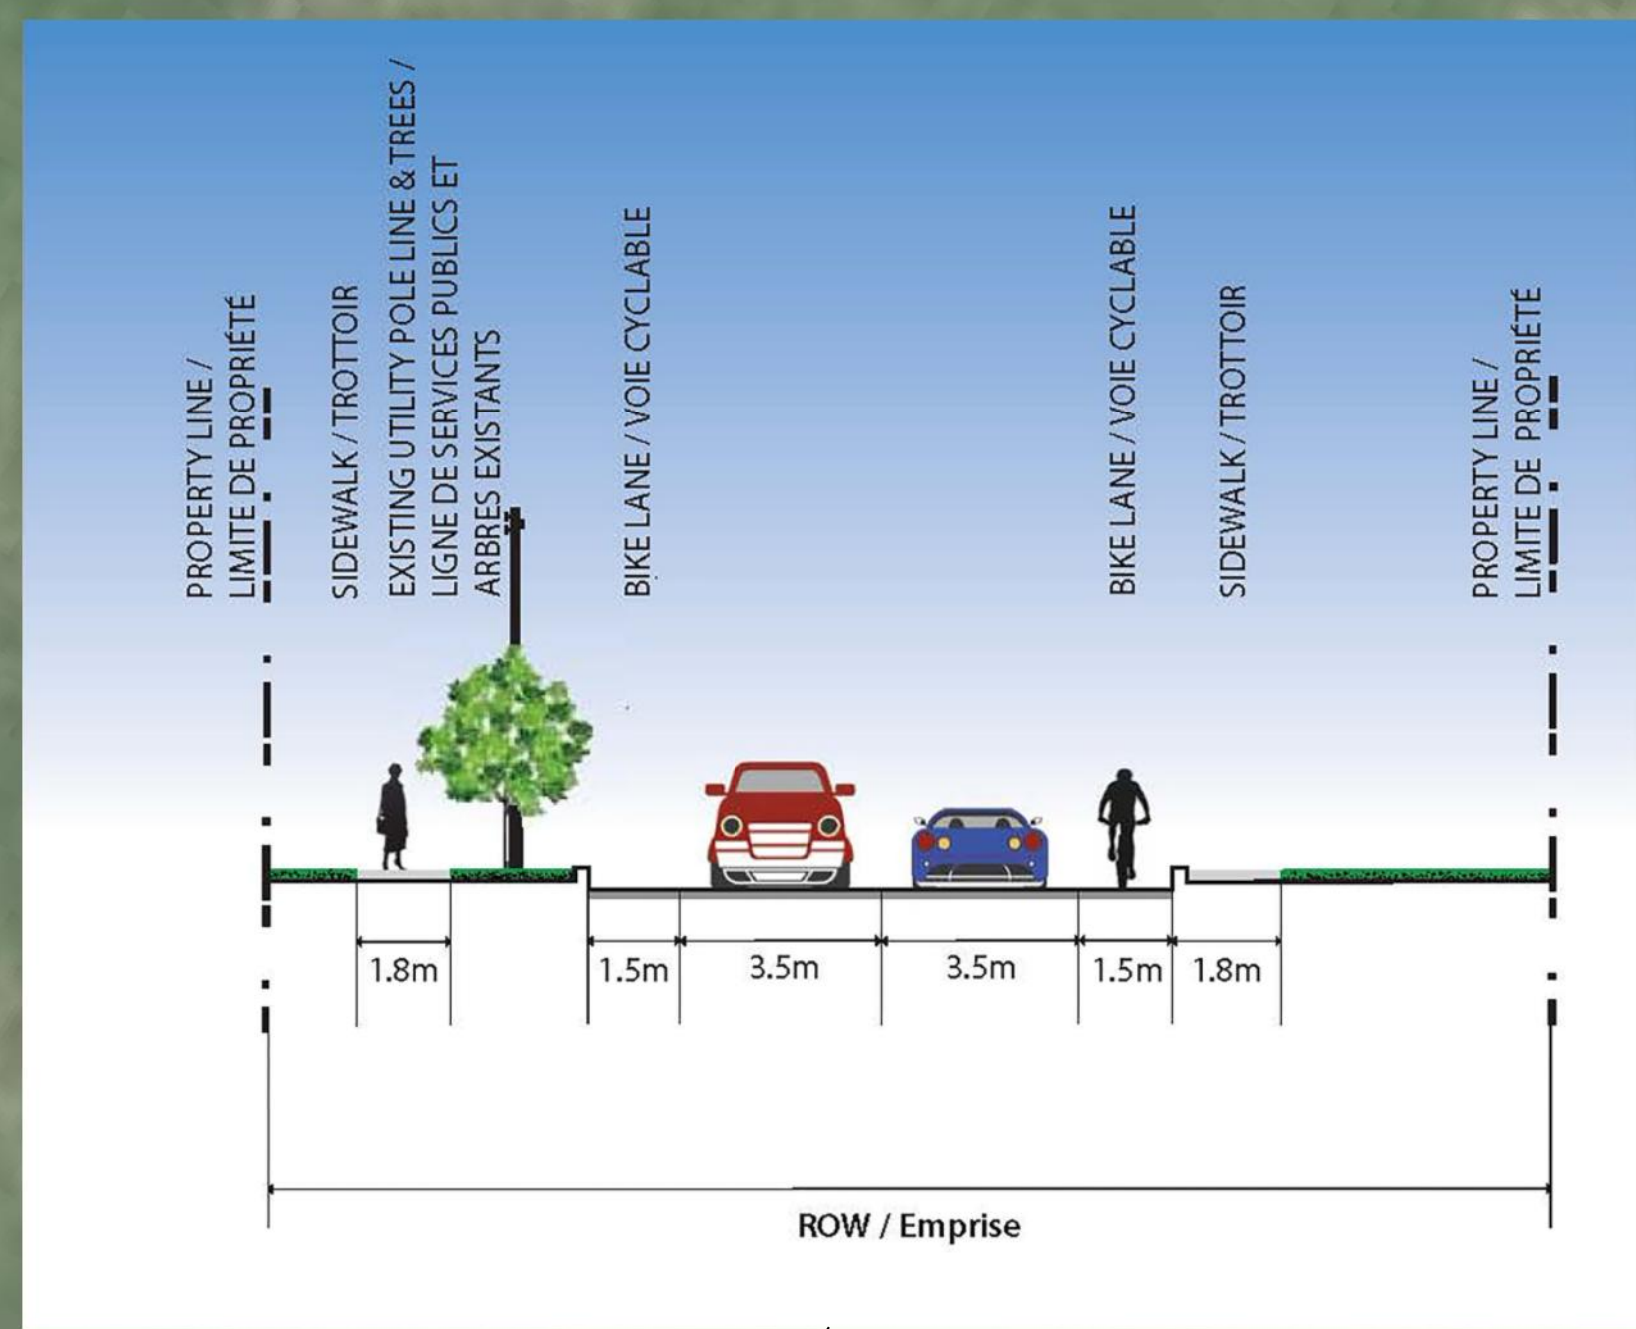

AVENUE CLAYMOR AVENUE

RECONSTRUCTION OF DYNES ROAD
(FISHER AVENUE TO PRINCE OF WALES DRIVE)

TRAVAUX DE RÉFECTION DU CHEMIN DYNES
(DE L'AVENUE FISHER À LA PROMENADE PRINCE OF WALES)