
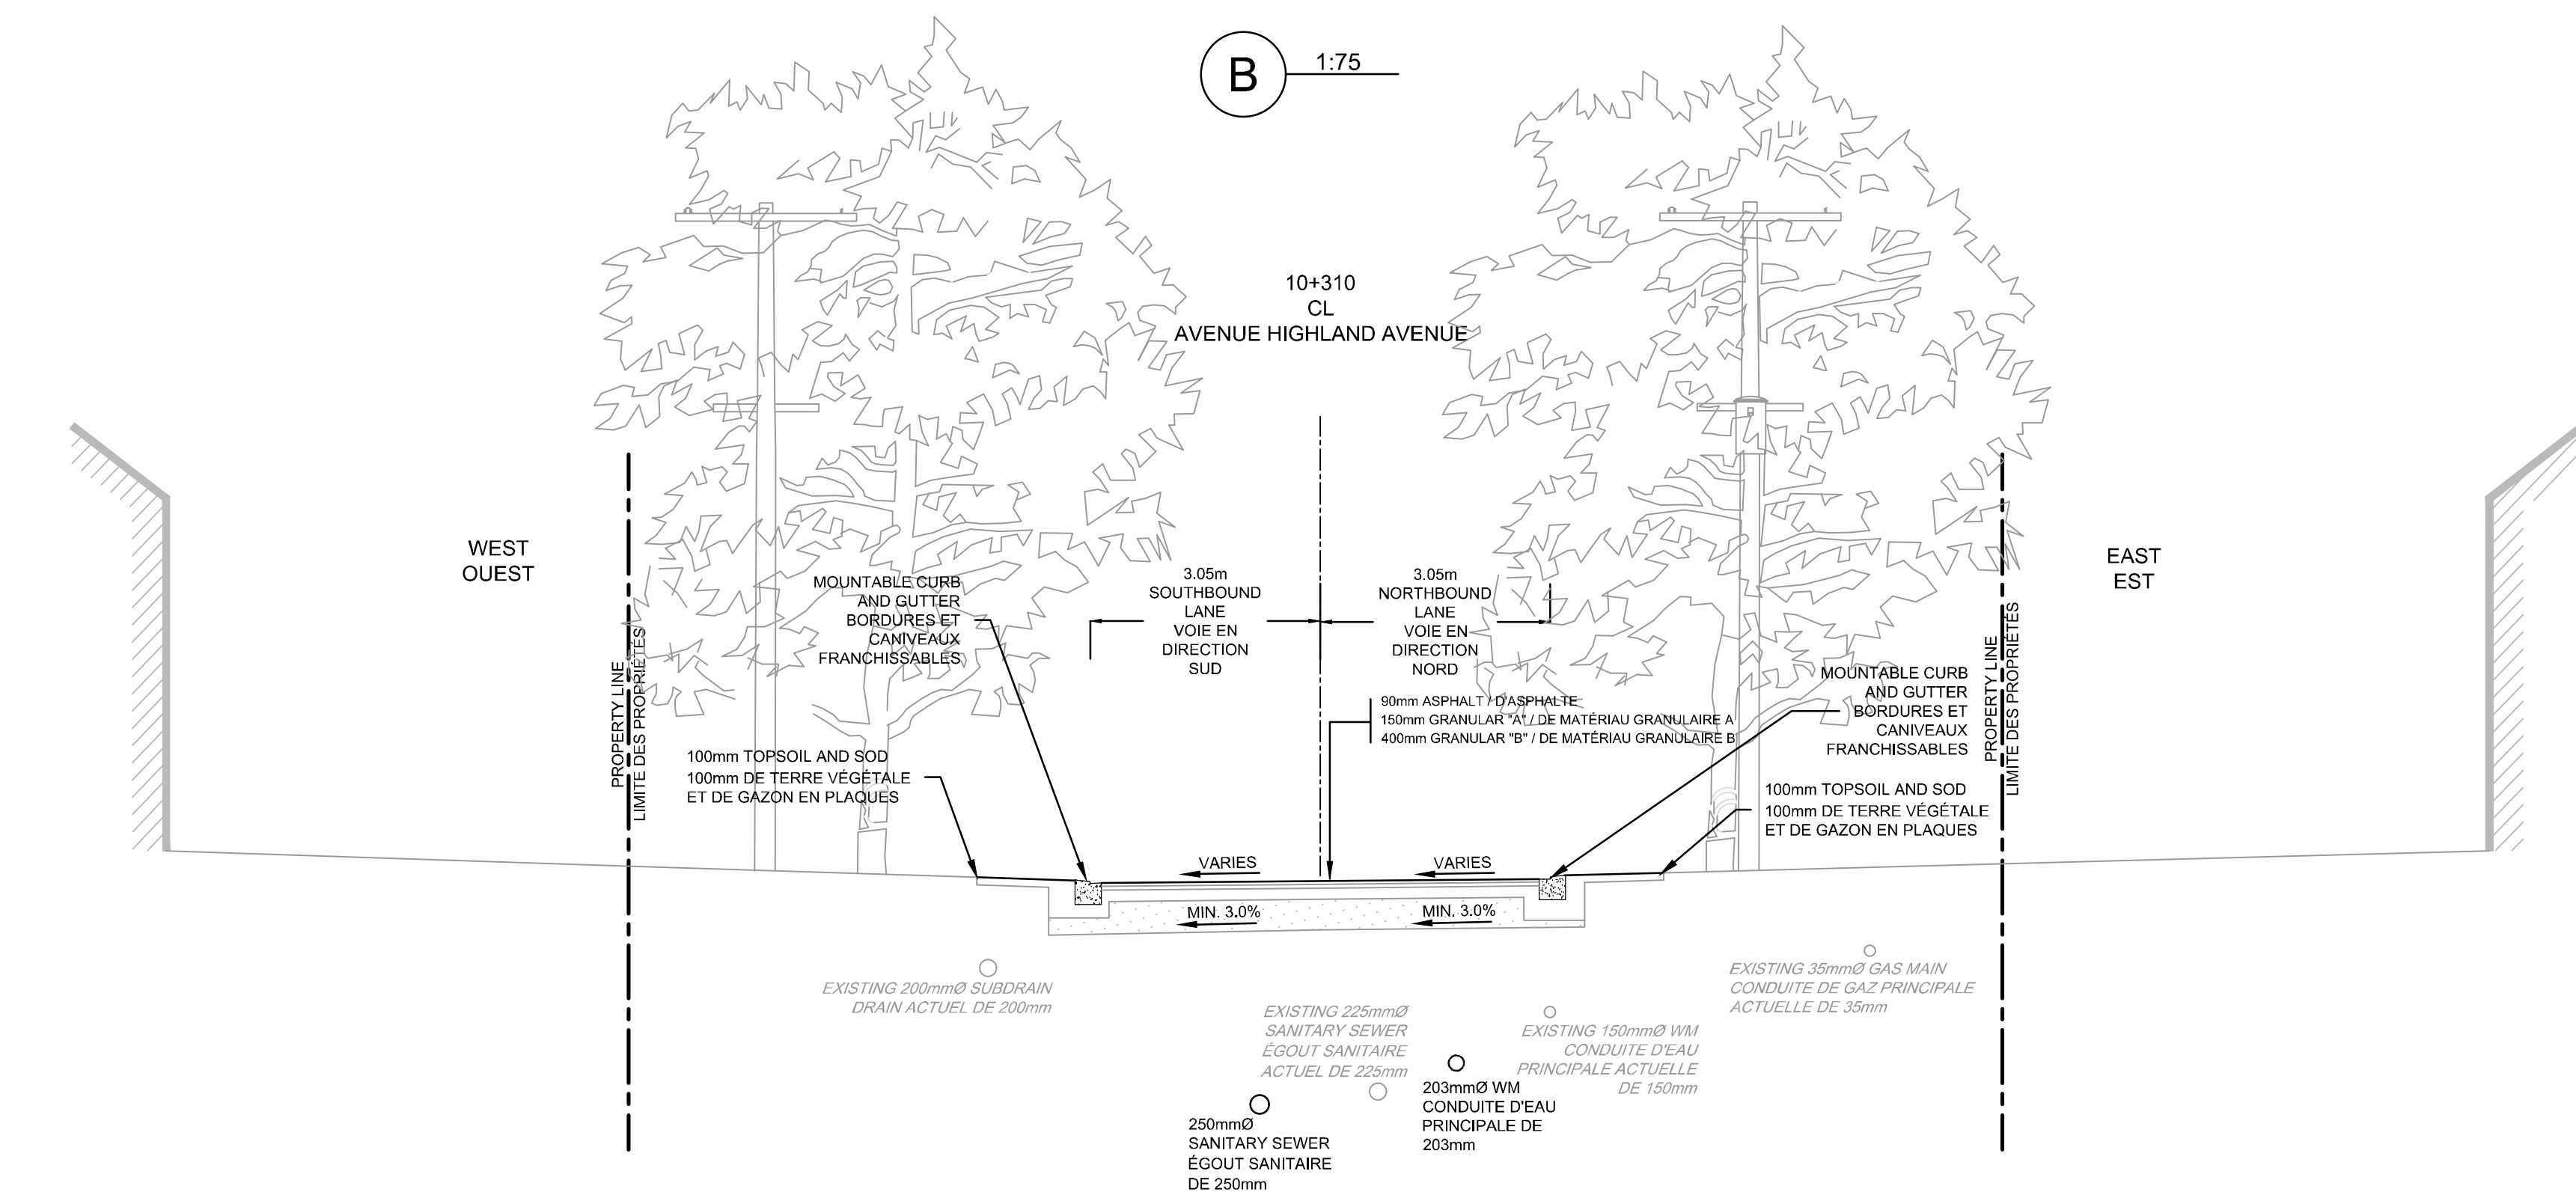
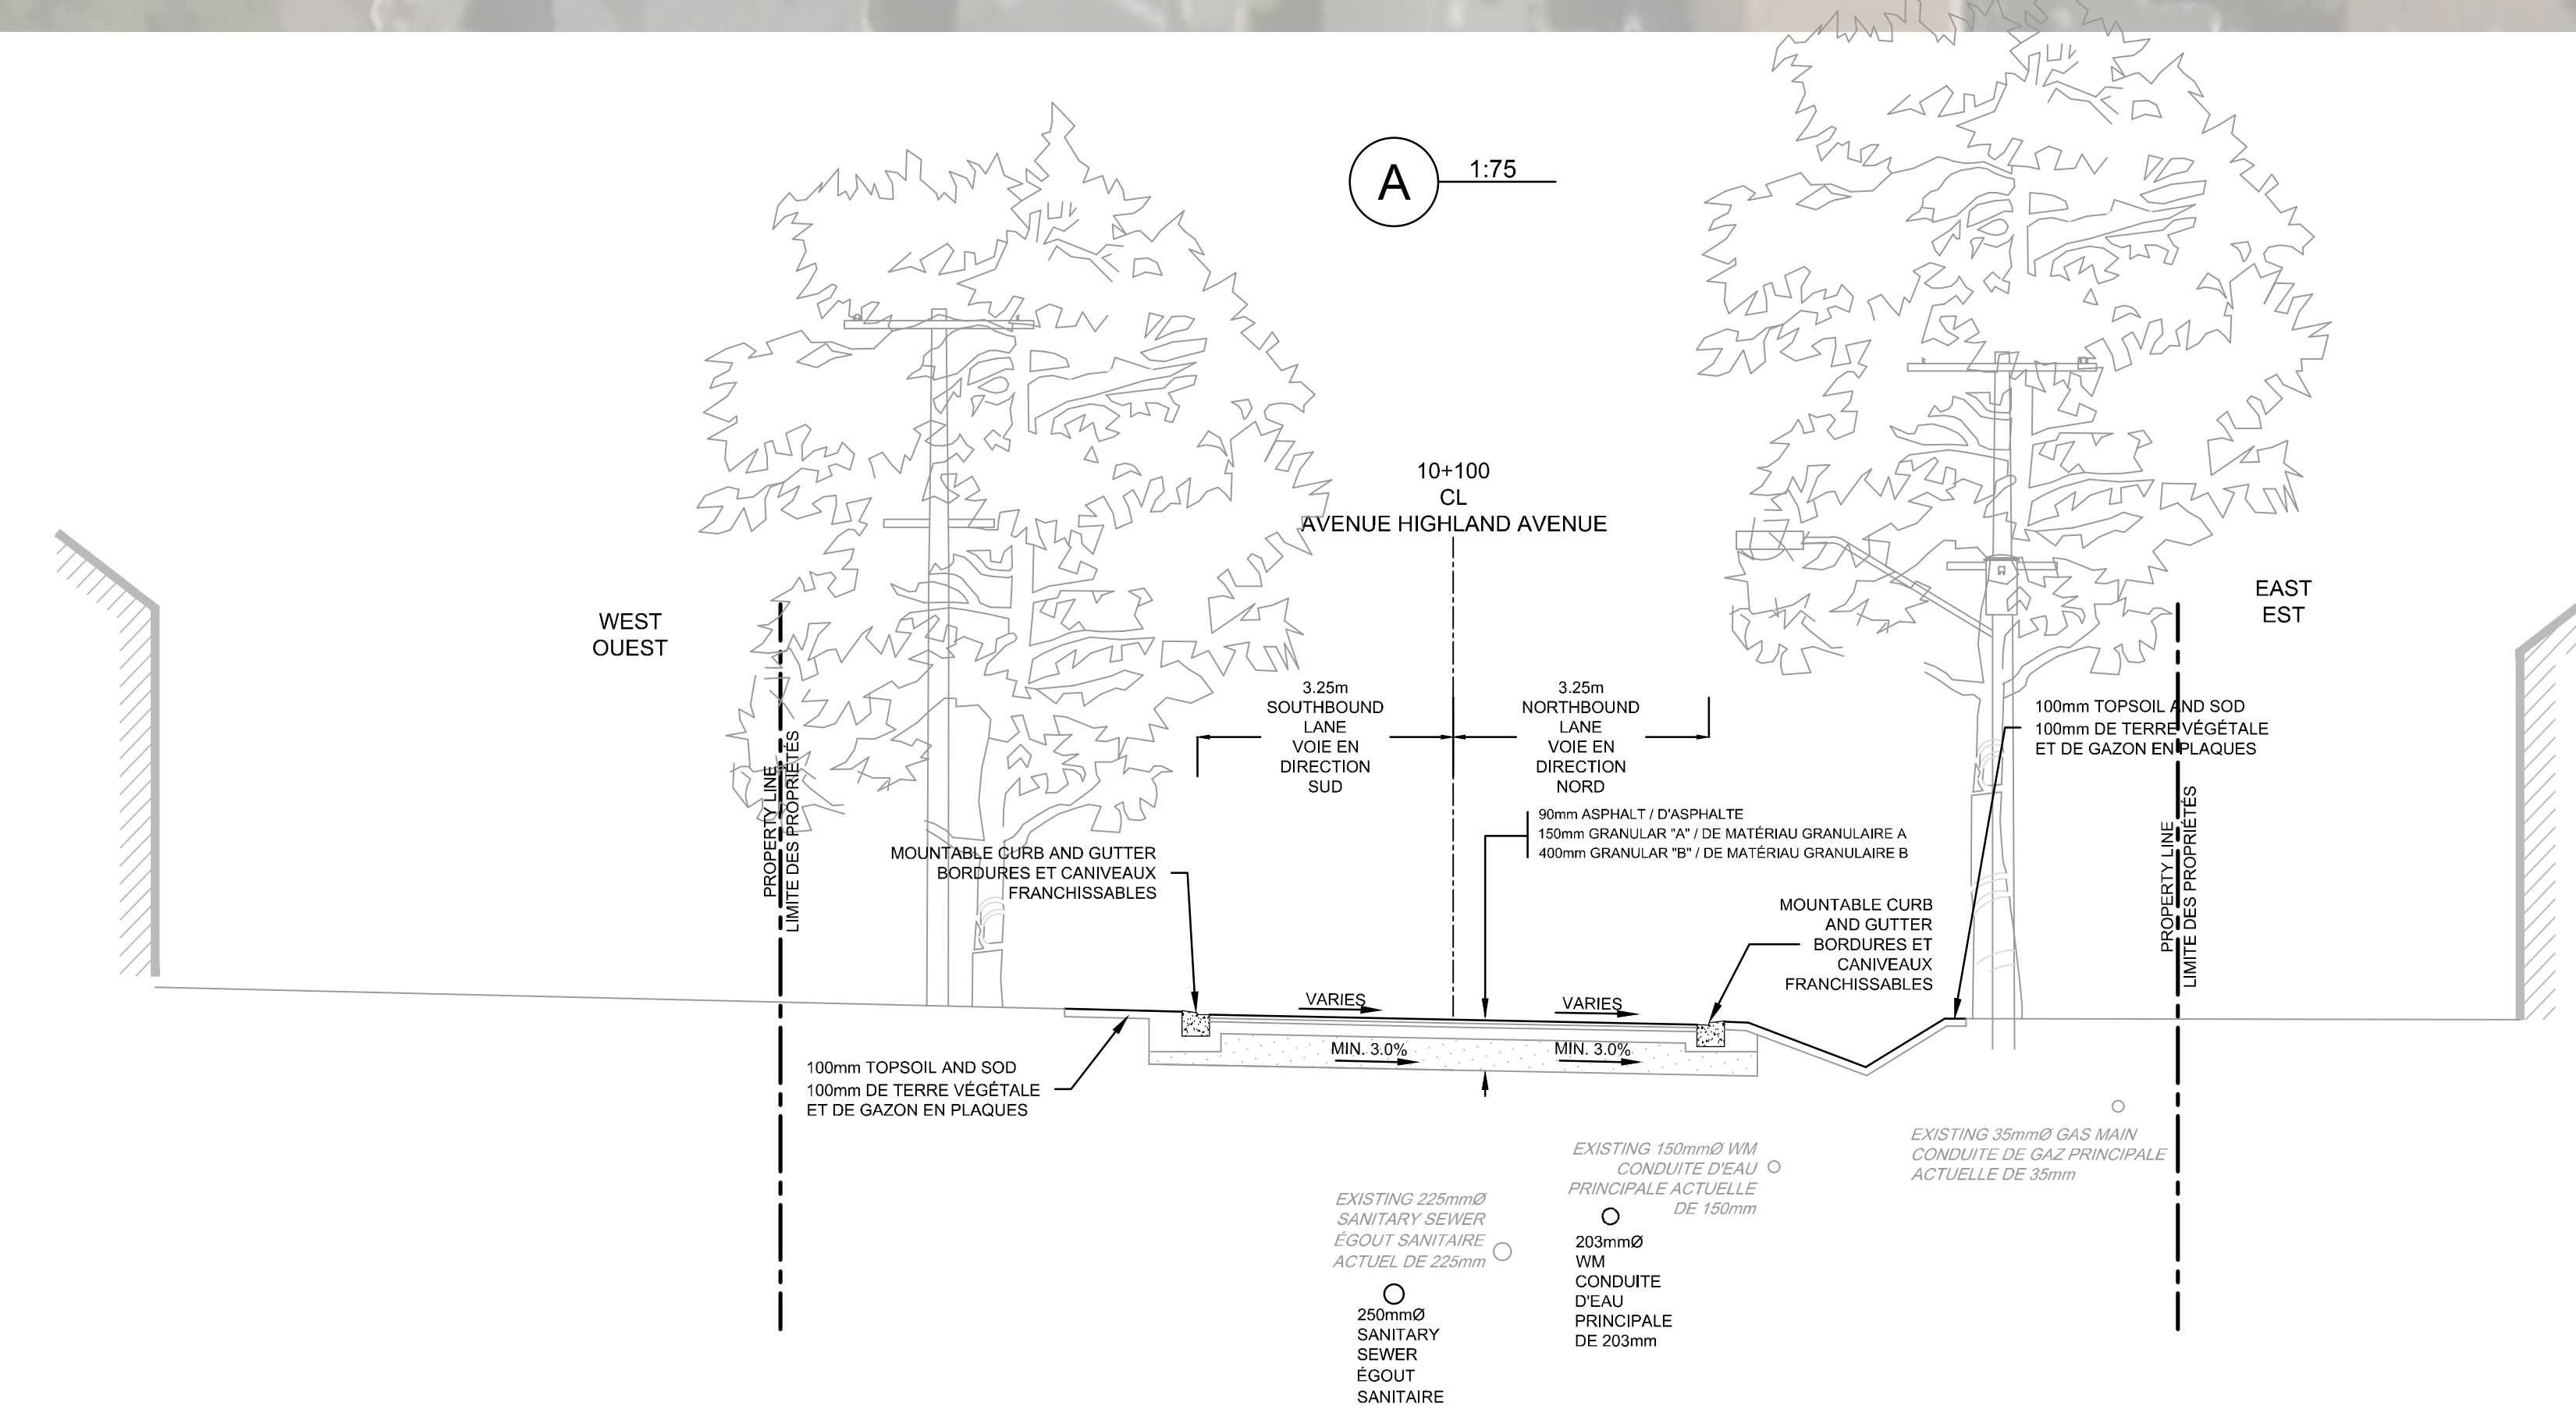


 

LEGEND / LÉGENDE:

- PROPOSED ASPHALT
ASPHALTE PROPOSÉE
- PROPOSED DRIVEWAY ENTRANCE
ENTRÉE DE GARAGE PROPOSÉE
- ASPHALT DRIVEWAY/WALKWAY REINSTATEMENT
REMISE EN ÉTAT DE L'ENTRÉE ASPHALTÉE ET DE L'ALLÉE
- SOD/LANDSCAPE REINSTATEMENT
REMISE EN ÉTAT DU GAZON ET DE L'AMÉNAGEMENT PAYSAGER
- PROPOSED SANITARY MAINTENANCE HOLE
REGARD D'ENTRETIEN DE L'ÉGOUT SANITAIRE PROPOSÉ
- PROPOSED STORM MAINTENANCE HOLE
REGARD D'ENTRETIEN DE L'ÉGOUT PLUVIAL PROPOSÉ
- BELL POLE
POTEAU DE BELL
- HYDRO POLE
POTEAU ÉLECTRIQUE
- FIRE HYDRANT
BORNE-FONTAINE
- STAND POST
POTEAU DE SERVICE D'EAU
- DITCH LINE
LIGNE DE FOSSE