


P1-38

OLD ST. PATRICK ST. - BEAUSOLEIL DR. TO COBURG ST. /
RUE OLD ST. PATRICK - PROM. BEAUSOLEIL À LA RUE COBOUG

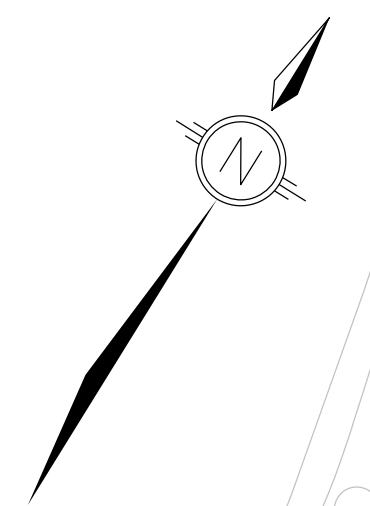


prom. BEAUSOLEIL DRIVE

rue OLD ST PATRICK STREET

rue COBURG STREET

rue PATRO STREET

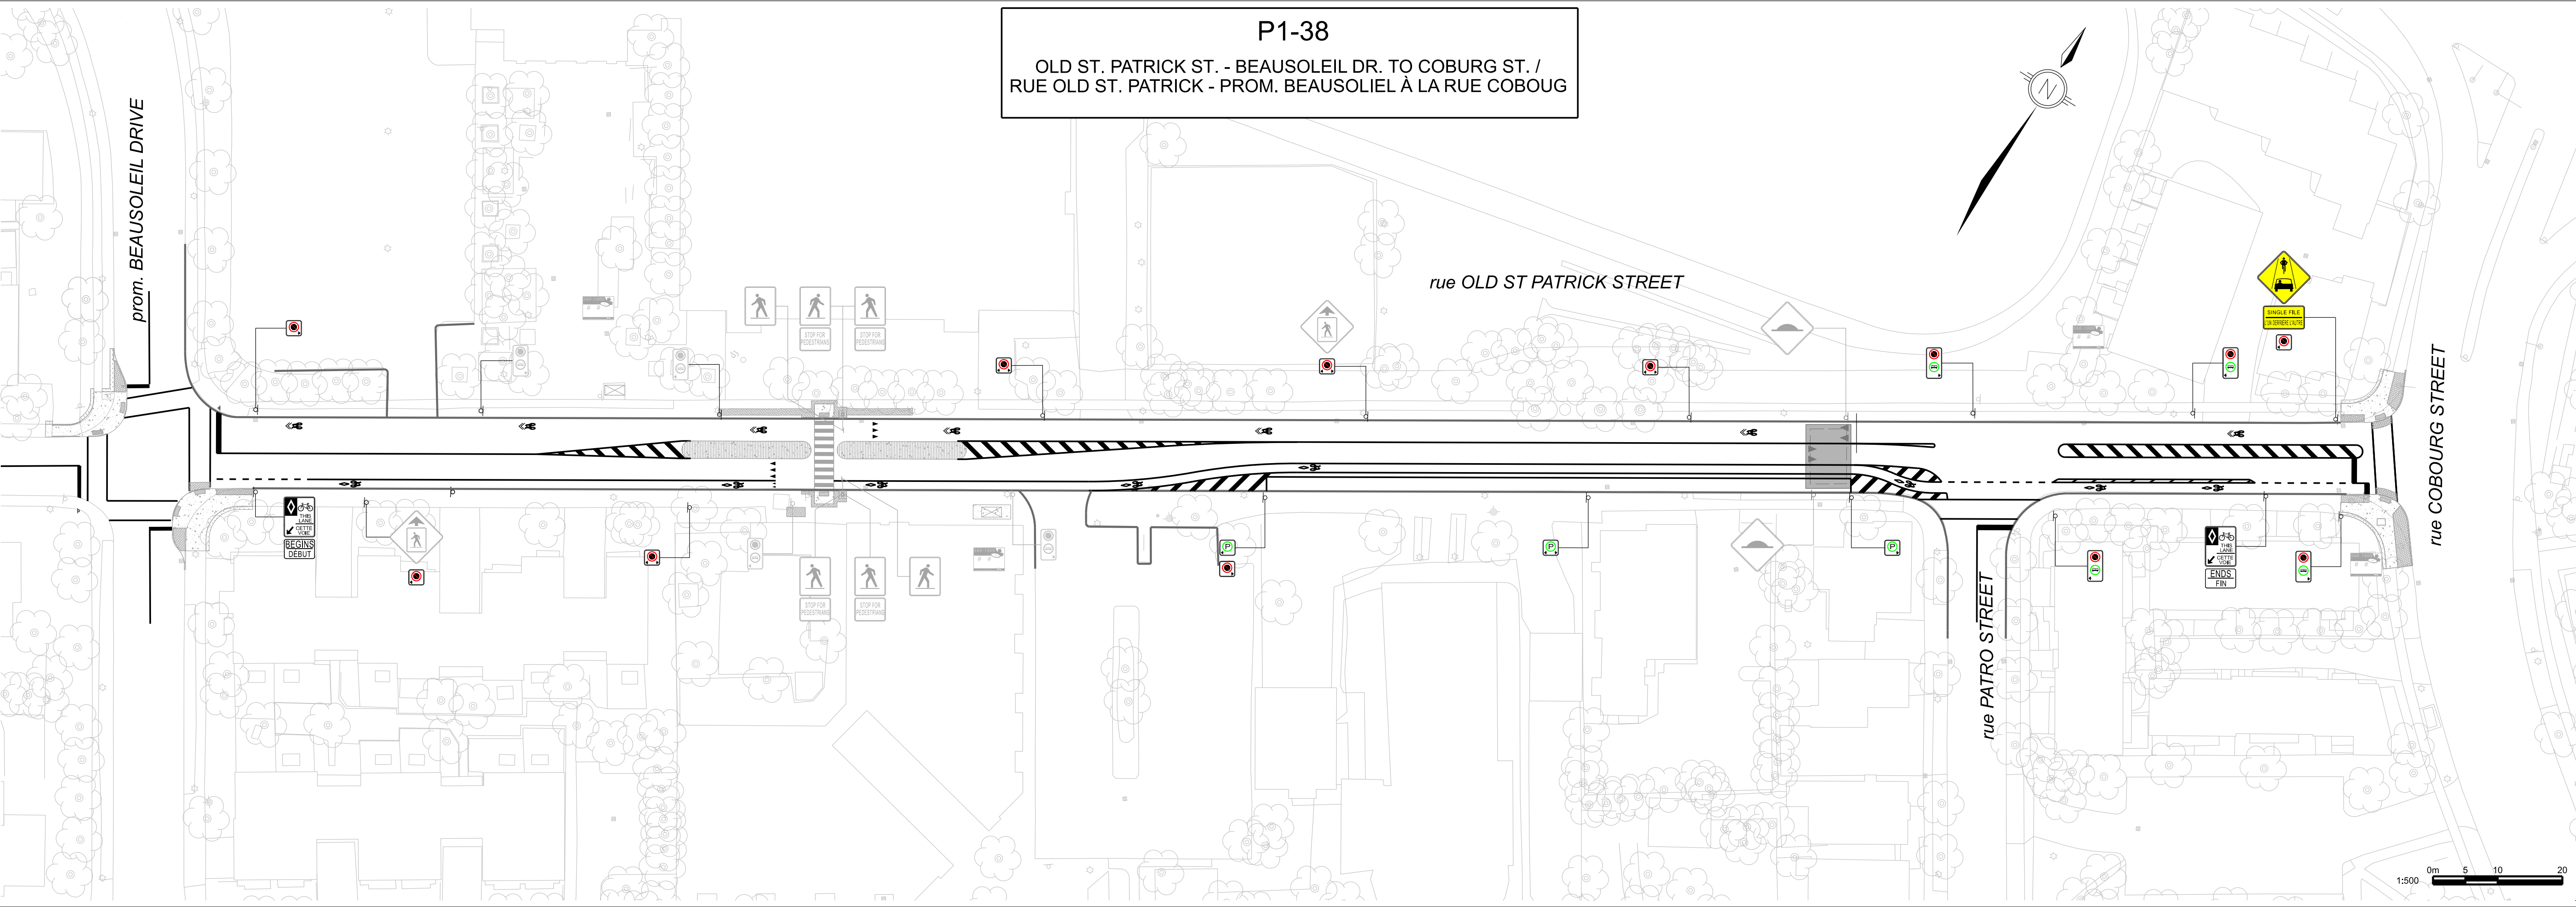

0m 5 10 20
1:500