

## Transportation Planning · Planification des transports

Planning,
Real Estate &
Economic Dev.
Department

Direction générale de la planification, l'immobilier et du dév économique

## MACFARLANE ROAD

MacFarlane Road Traffic Calming Study


Merivale Road to Deakin Street


## RECOMMENDED PLAN LE PLAN RECOMMANDÉ


## CHEMIN MACFARLANE

Étude sur les mesures de modération de la circulation sur la rue de MacFarlane


Du chemin Merivale à la rue Deakin

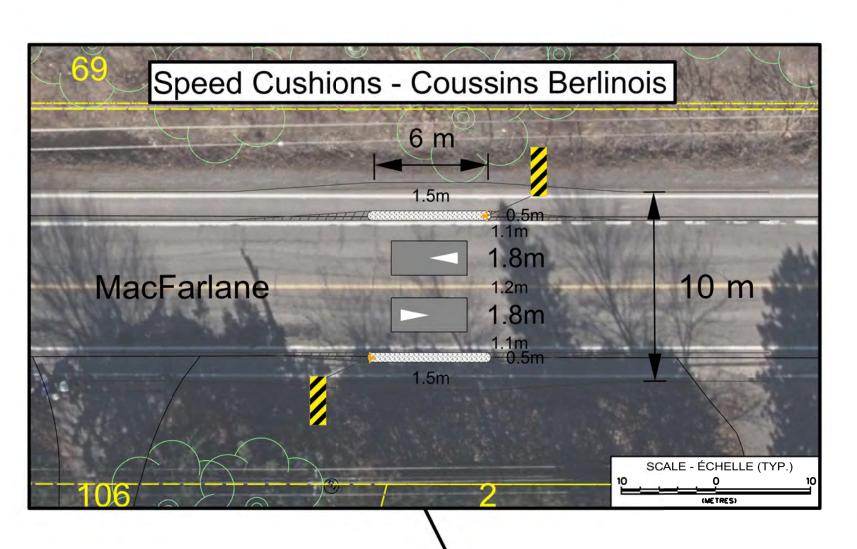


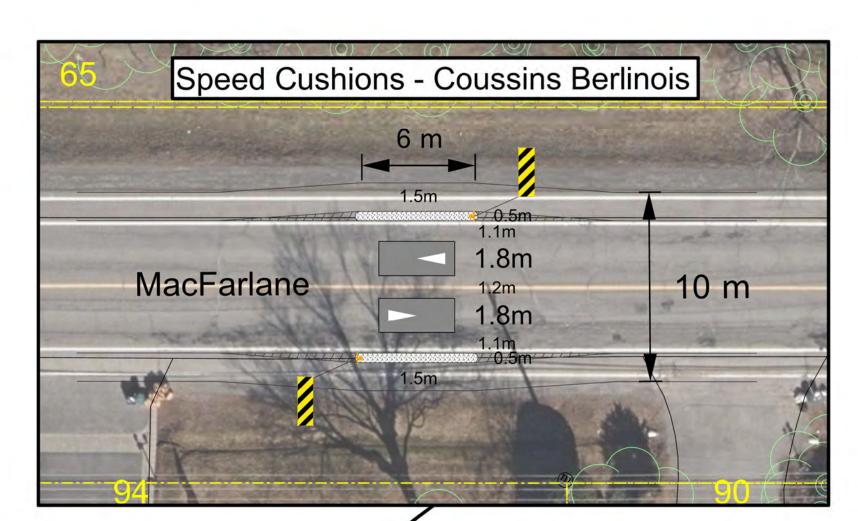


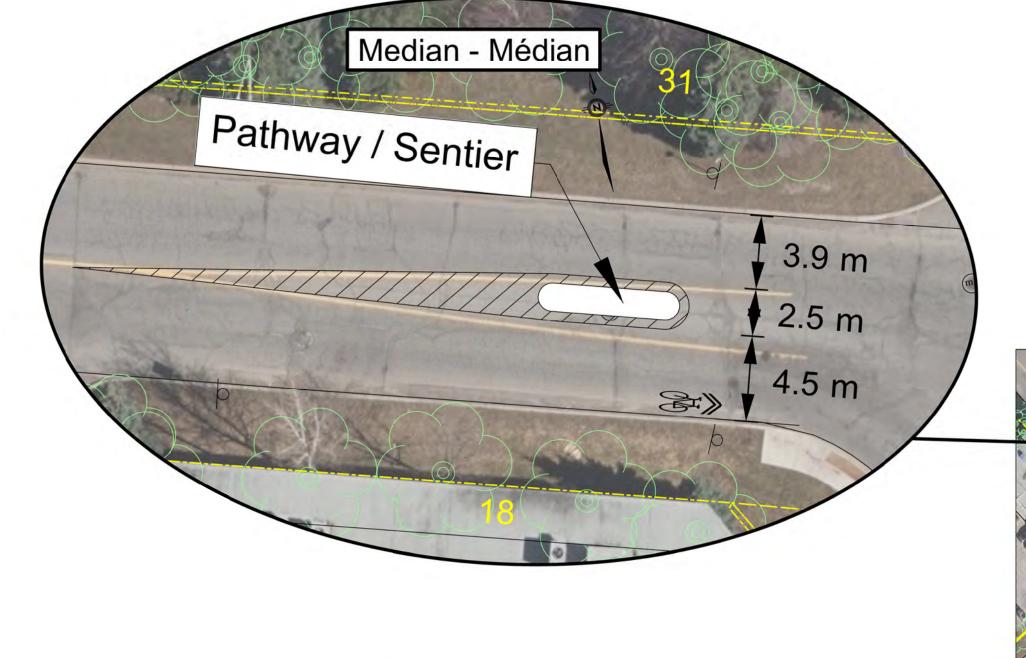





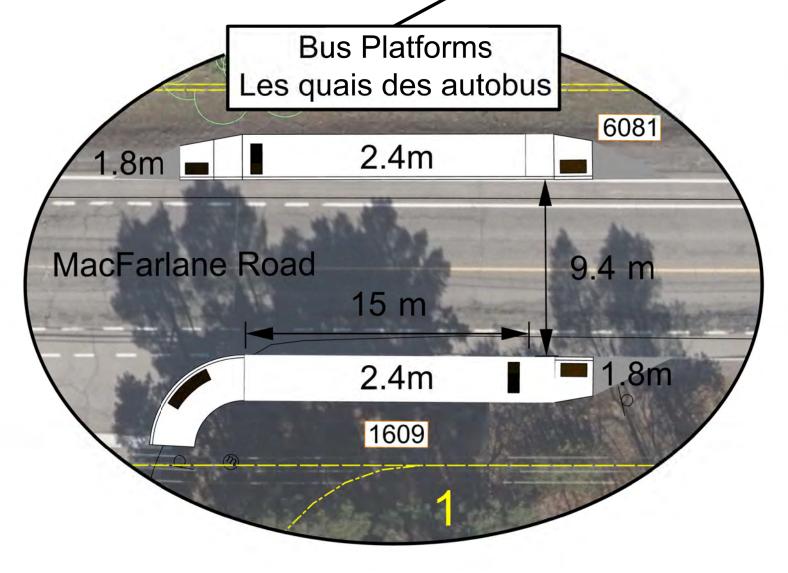

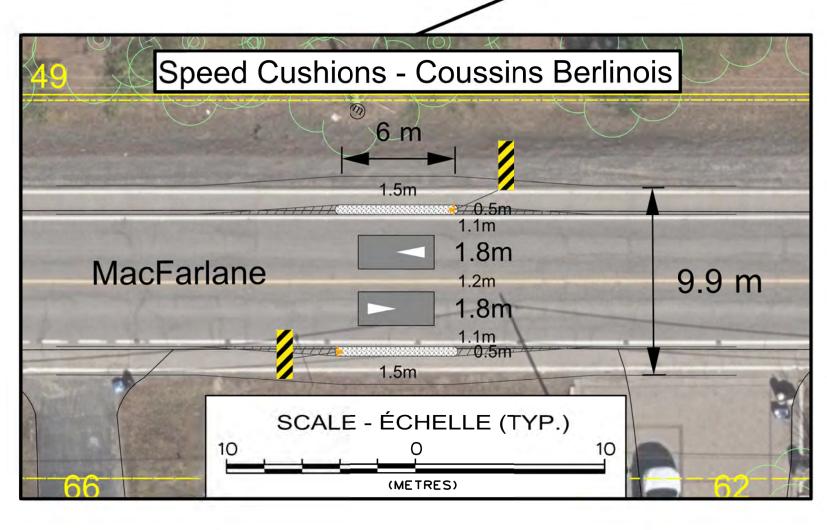

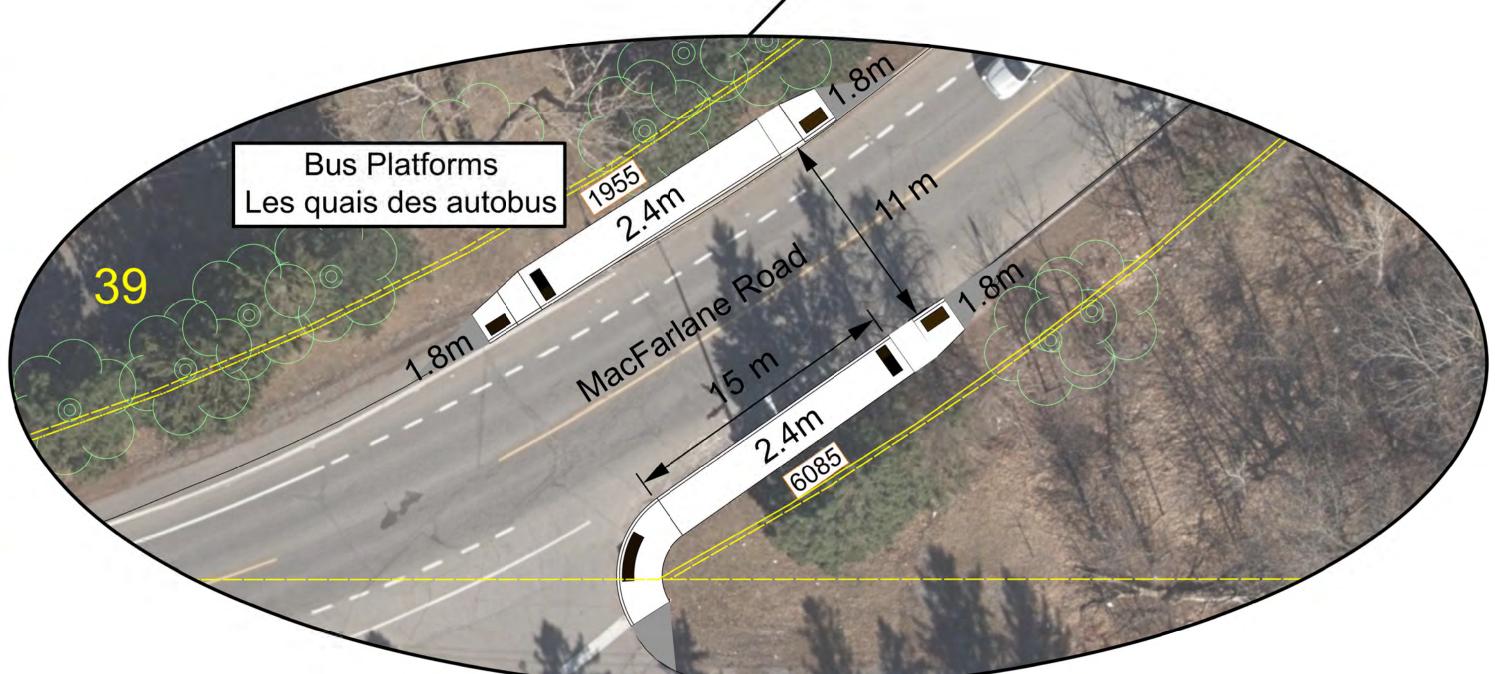

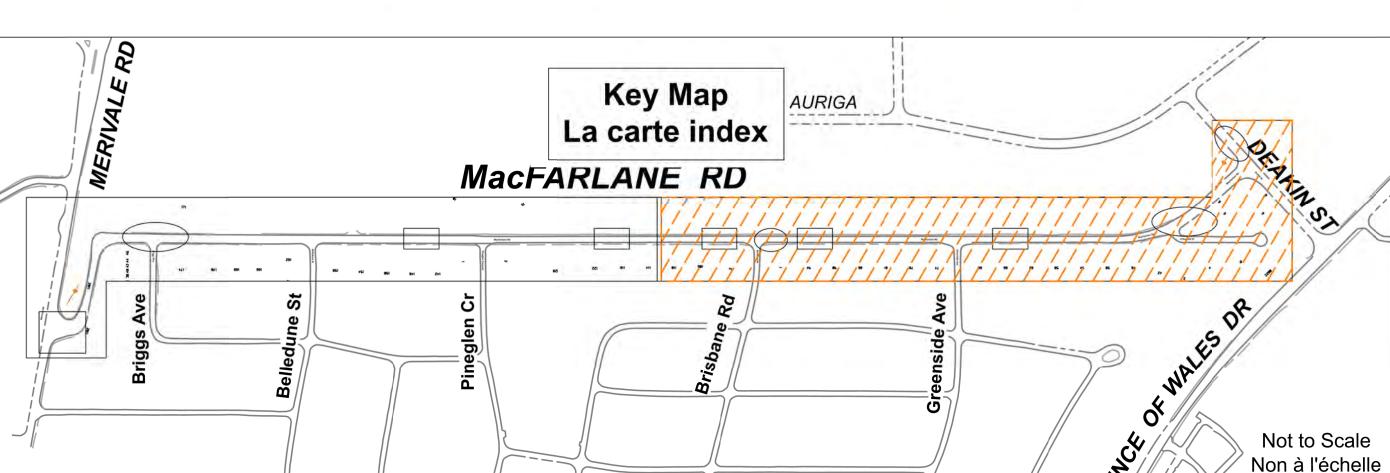

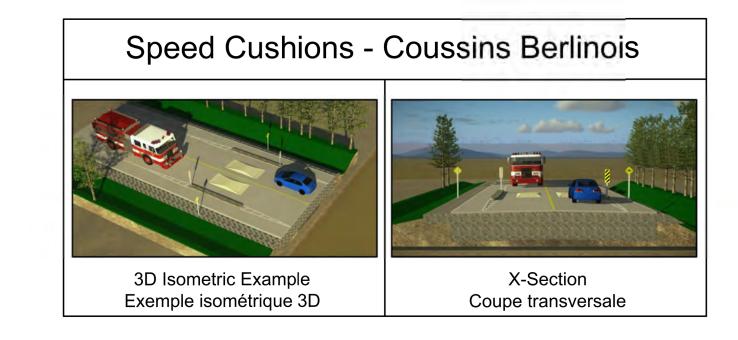

DISPLAY 2 OF 2 AFFICHAGE 2 SUR 2