


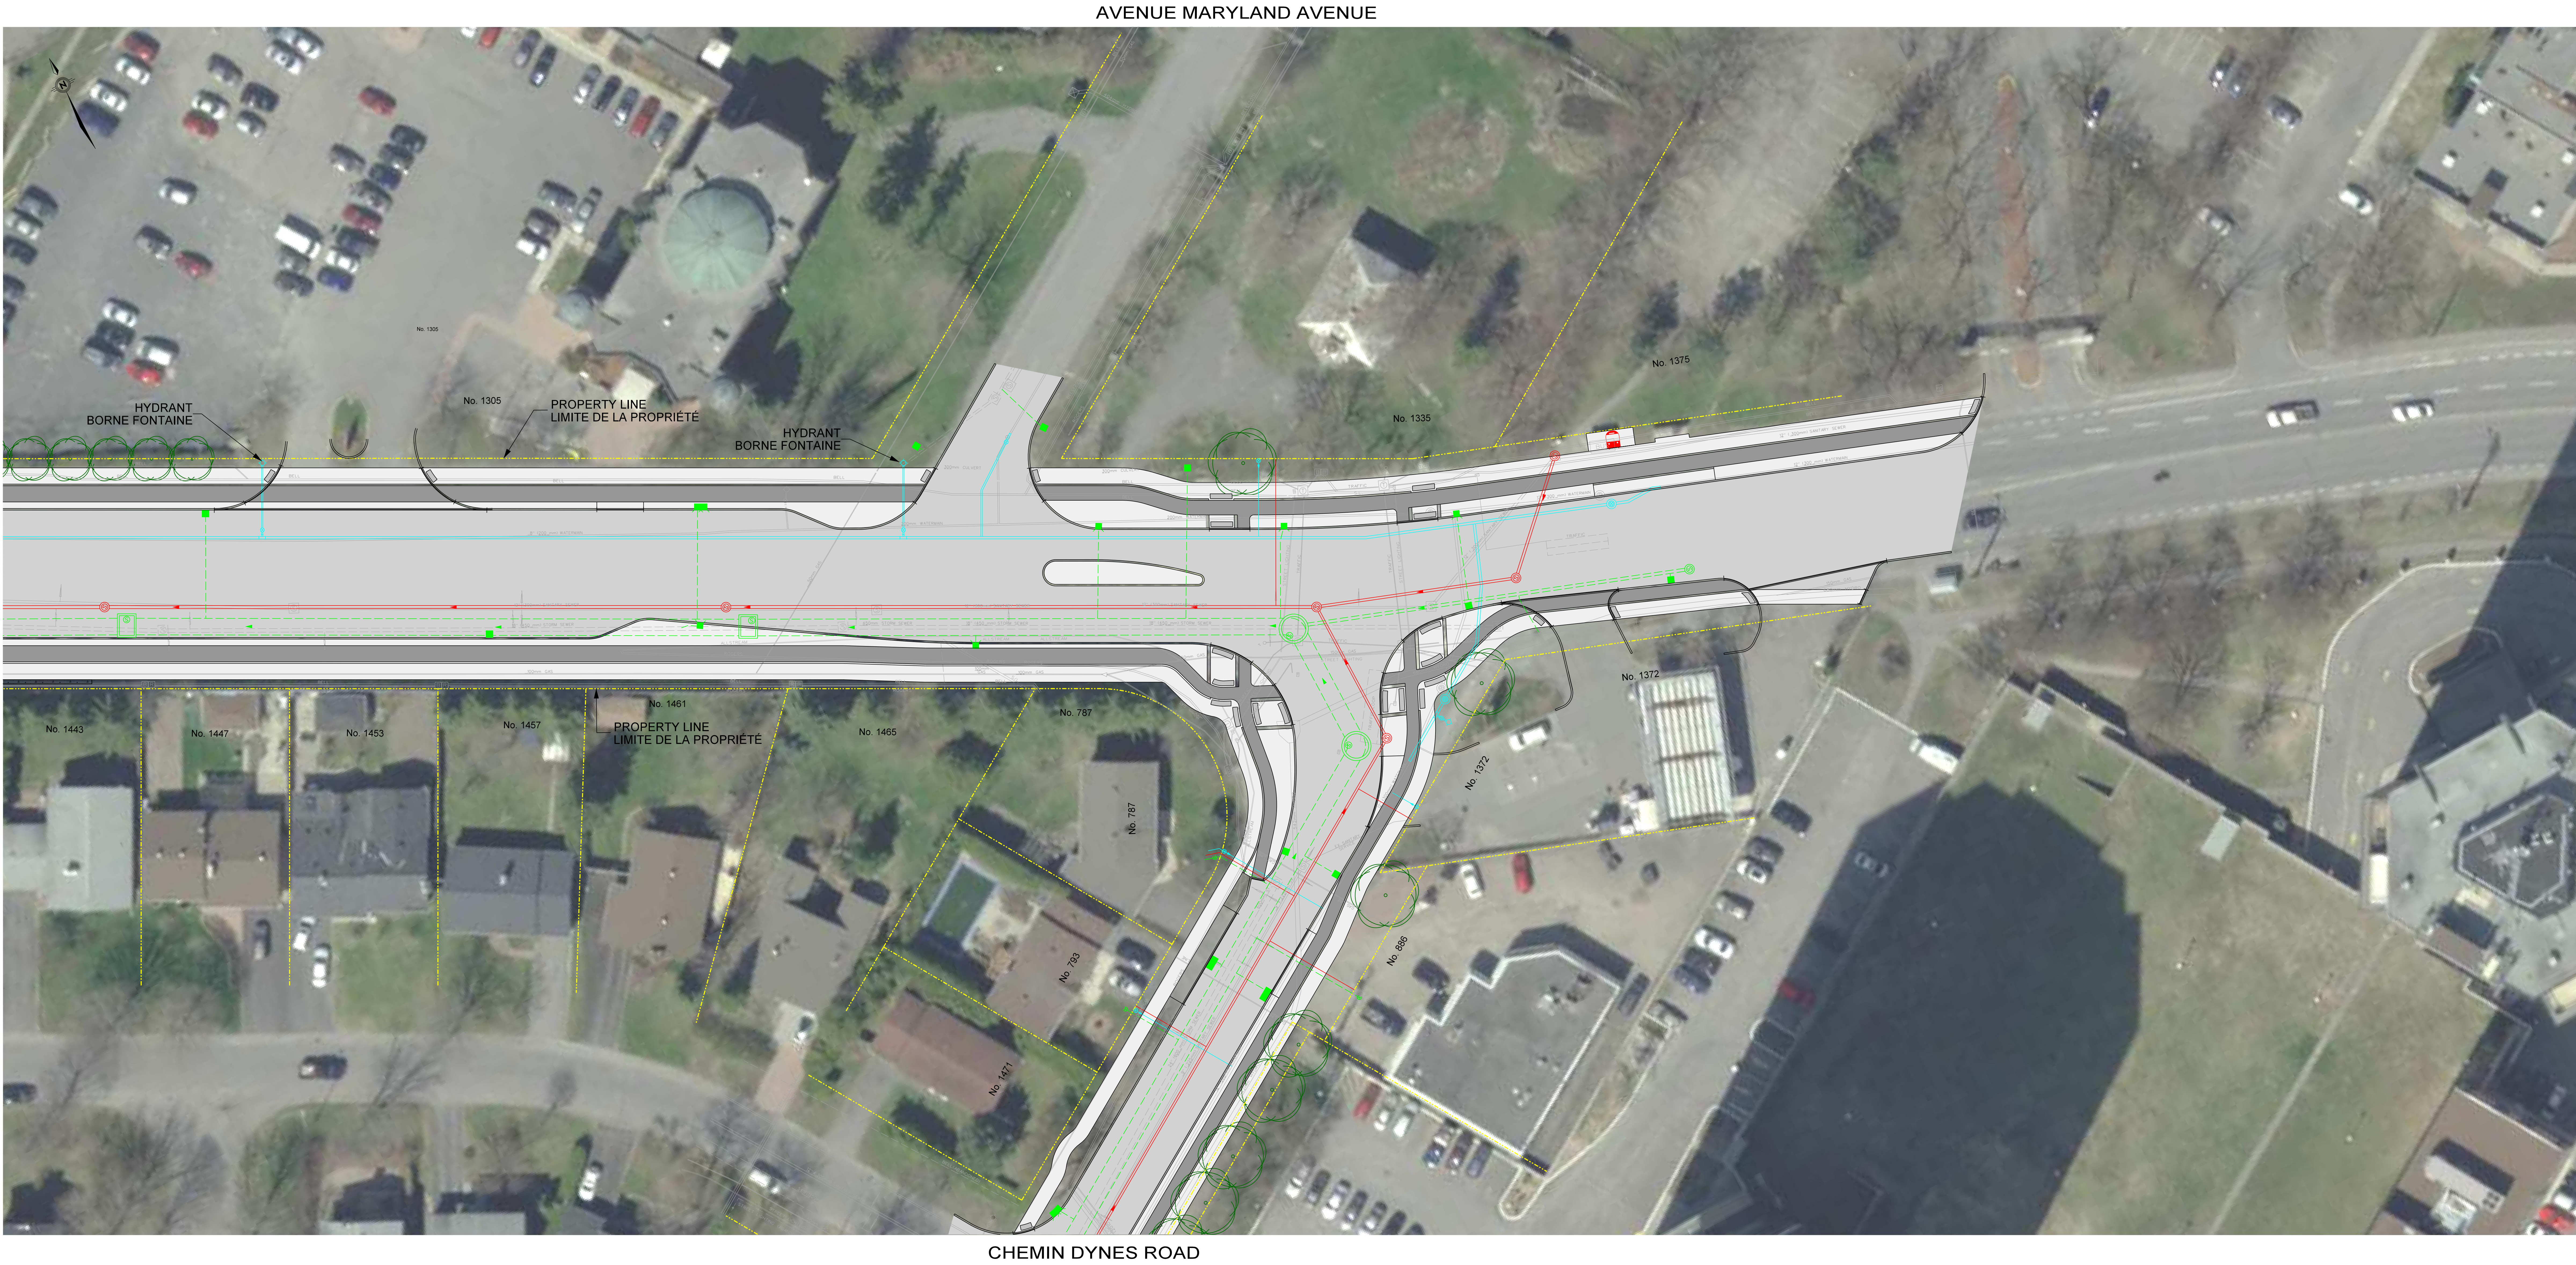

RECONSTRUCTION OF PRINCE OF WALES DRIVE (FOREST HILL AVENUE TO DYNES ROAD)
TRAVAUX DE RÉFECTION DE LA PROMENADE PRINCE OF WALES (DE L'AVENUE FOREST HILL AU CHEMIN DYNES)

LEGEND / LÉGENDE:

	PROPOSED ASPHALT SURFACE SURFACE ASPHALTÉE PROPOSÉE
	PROPOSED ASPHALT CYCLE TRACK PISTE CYCLABLE ASPHALTÉE PROPOSÉE
	PROPOSED CONCRETE SIDEWALK / BOULEVARD TROTTOIR OU BOULEVARD EN BÉTON PROPOSÉ
	PROPOSED SANITARY SEWER ÉGOUT SANITAIRE PROPOSÉ
	PROPOSED STORM SEWER ÉGOUT PLUVIAL PROPOSÉ
	PROPOSED WATERMAIN CONDUITE D'EAU PRINCIPALE PROPOSÉE