
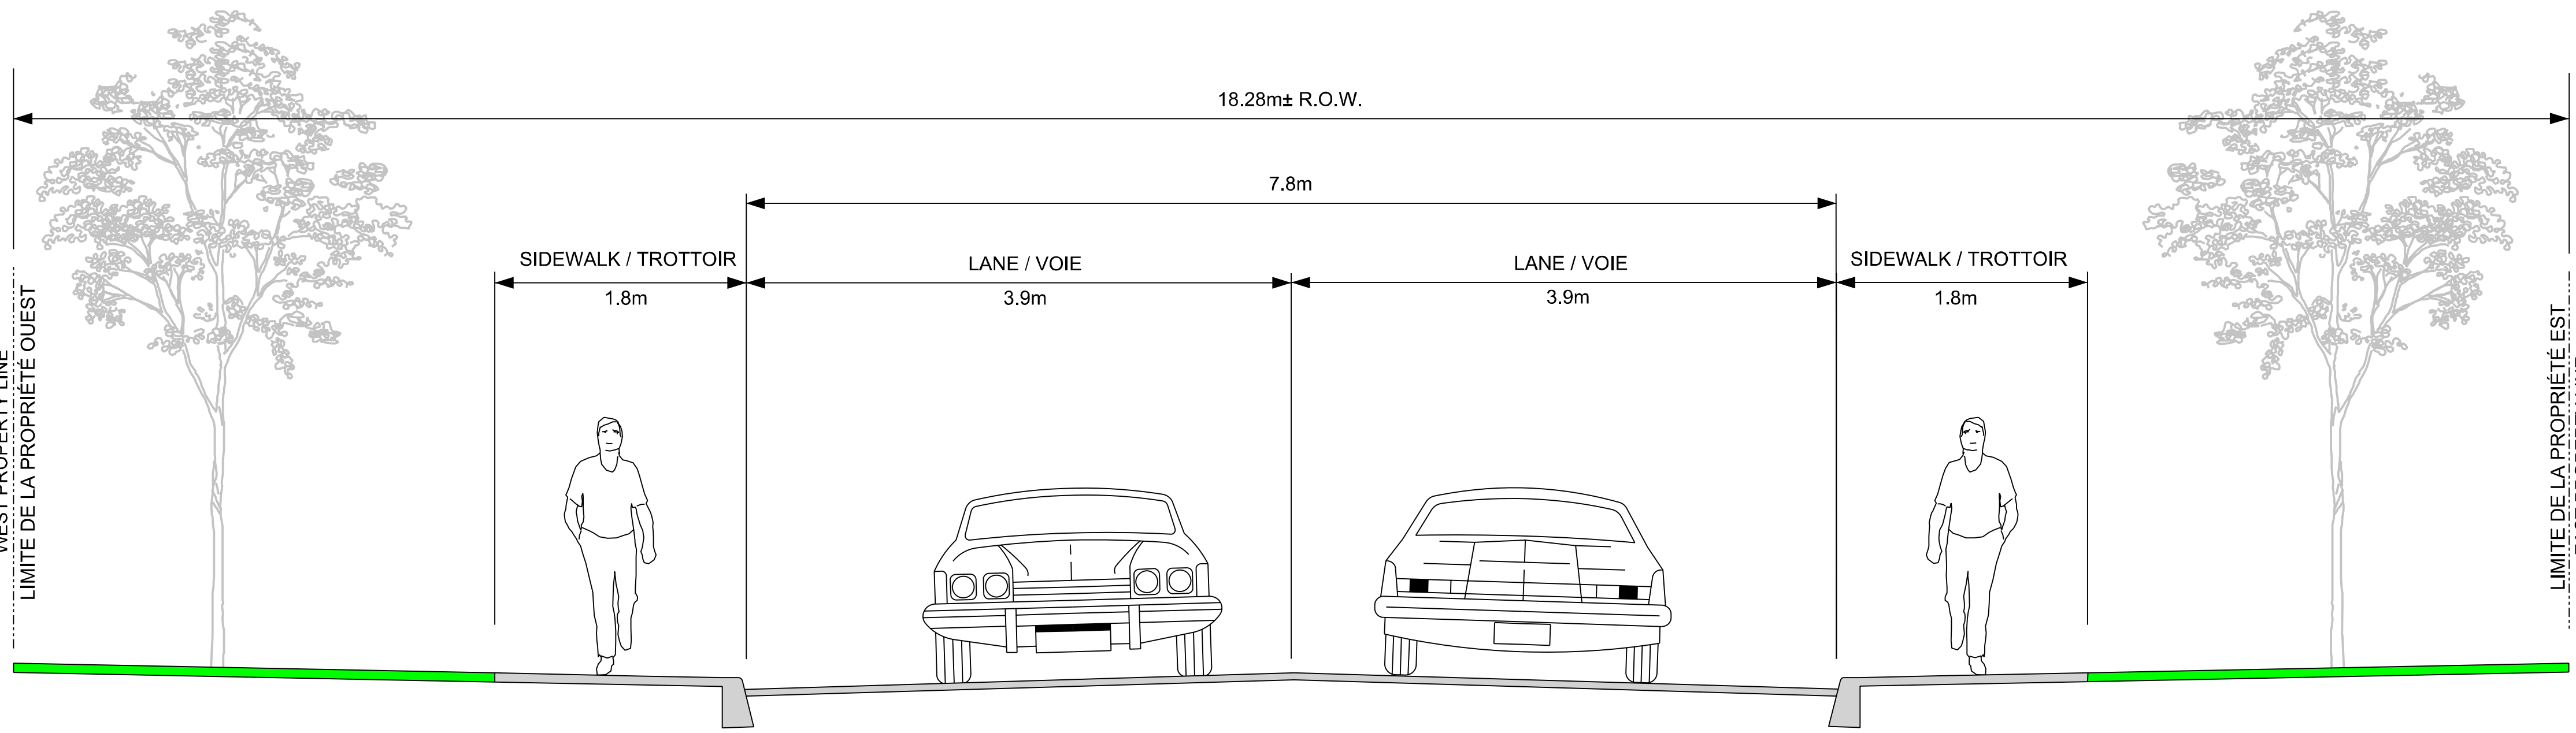


CHEMIN RANGE ROAD

AVENUE MANN AVENUE

RUE TEMPLETON STREET

RUE SOMERSET STREET

 

TYPICAL CROSS SECTION - RANGE ROAD
COUPE TYPIQUE - CHEMIN RANGE

LEGEND / LÉGENDE:

	PROPOSED ASPHALT SURFACE SURFACE ASPHALTÉE PROPOSÉE
	PROPOSED CONCRETE SIDEWALK TROTTOIR EN BÉTON PROPOSÉ
	PROPOSED BRICK PAVERS PAVÉS PROPOSÉ
	GRASS BOULEVARD TERRE-PLEINS GAZONNÉS