# RIDEAU STREET RENEWAL / RÉFECTION DE LA RUE RIDEAU

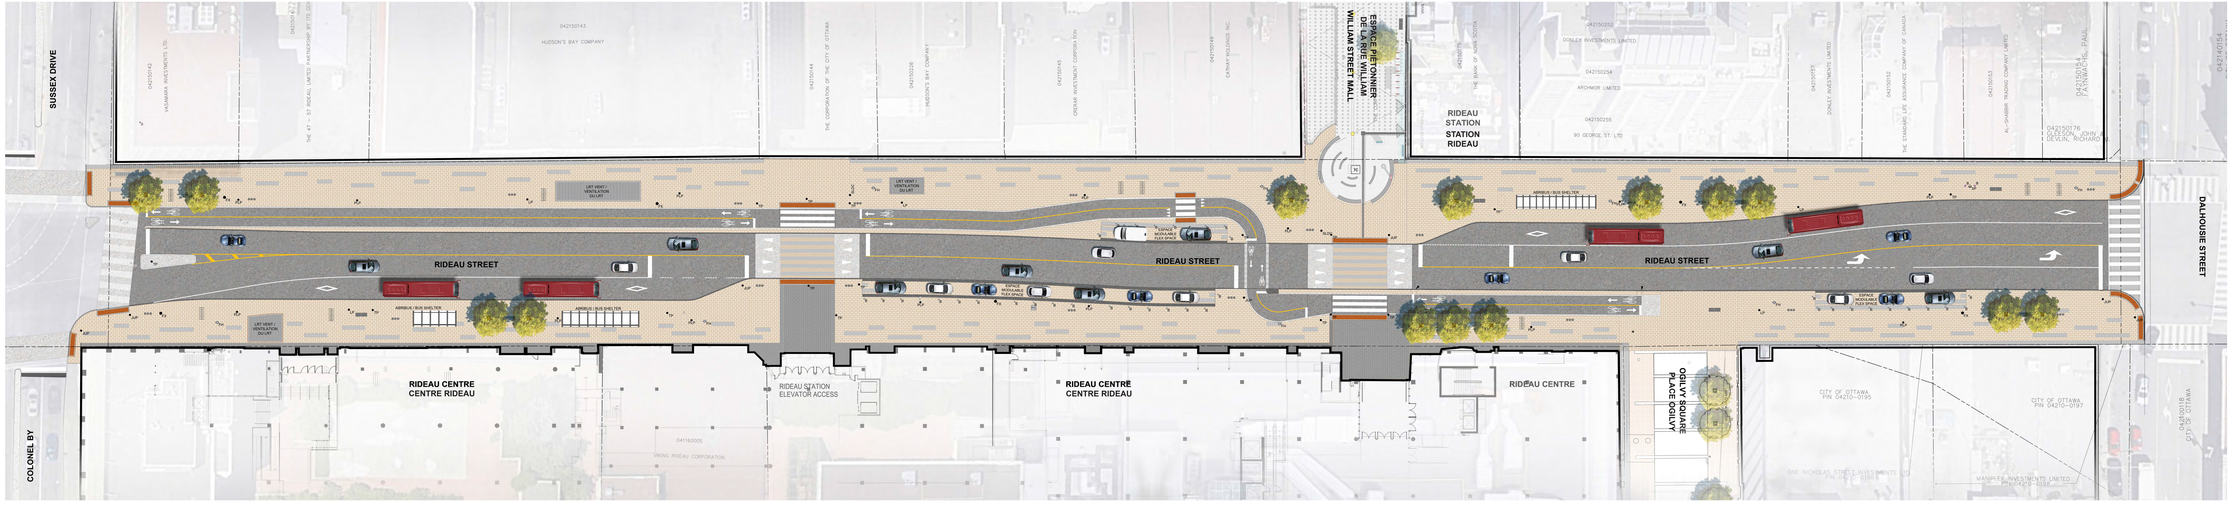


## LÉGENDE LEGEND

| | |
|---|---|
| LIMITE DE PROPRIÉTÉ | PROPERTY LINE |
| ARBRE PROPOSÉ | PROPOSED TREE |
| GRILLE DE PROTECTION D'ARBRE | TREE GRATE |
| BORNE DE PROTECTION | BOLLARD |
| BANC | BENCH |
| POUBELLE | WASTE BIN |
| SUPPORT À VÉLOS AVEC ANNEAUX | MULTI-RING BIKE RACK |
| PANNEAUX D'ORIENTATION | WAYFINDING SIGNAGE |
| STATION « PAYEZ ET AFFICHEZ » | PAY AND DISPLAY STATION |
| BORNE D'ALIMENTATION ÉLECTRIQUE | POWER BOLLARD |
| DDFT (DÉBRANCHEUR DIFFÉRENTIEL DE FUITE À LA TERRE) | GFI OUTLET |
| FEU DE CIRCULATION | TRAFFIC LIGHT |
| COLLERETTE DE BÉTON POUR LES SERVICES PUB. | CONCRETE UTILITY COLLAR |
| BORNE-FONTAINE | FIRE HYDRANT |
| CONDUITE D'AIR | STAND PIPE |
| POTEAU DE SERVICES PUBLICS À UTILISATION DOUBLE | JOINT USE POLE |
| LAMPADAIRE | LIGHT POLE |
| LAMPADAIRE POUR LES PIÉTONS | PEDESTRIAN LIGHT POLE |
| POTEAU DE SIGNALISATION | TRAFFIC POLE |
| POTEAU FX | FX POLE |
| LAMPADAIRE QUI RESTERA EN PLACE | EXISTING LIGHT STANDARD TO REMAIN |