RIDEAU STREET RENEWAL / RÉFECTION DE LA RUE RIDEAU

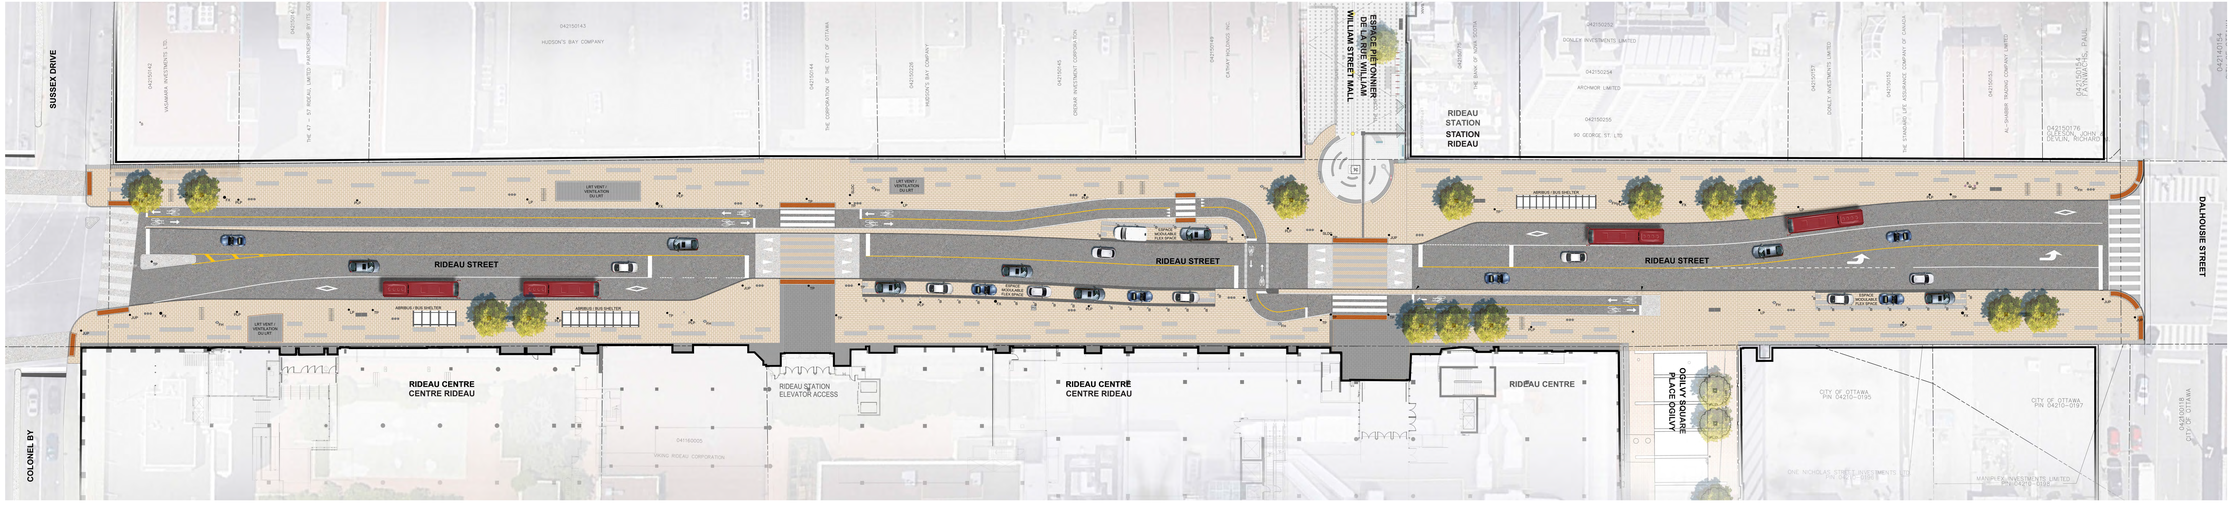

LÉGENDE LEGEND

LIMITE DE PROPRIÉTÉ	PROPERTY LINE
ARBRE PROPOSÉ	PROPOSED TREE
GRILLE DE PROTECTION D'ARBRE	TREE GRATE
BORNE DE PROTECTION	BOLLARD
BANC	BENCH
POUBELLE	WASTE BIN
SUPPORT À VÉLOS AVEC ANNEAUX	MULTI-RING BIKE RACK
PANNEAUX D'ORIENTATION	WAYFINDING SIGNAGE
STATION « PAYEZ ET AFFICHEZ »	PAY AND DISPLAY STATION
BORNE D'ALIMENTATION ÉLECTRIQUE	POWER BOLLARD
DDFT (DÉBRANCHEUR DIFFÉRENTIEL DE FUITE À LA TERRE)	GFI OUTLET
FEU DE CIRCULATION	TRAFFIC LIGHT
COLLERETTE DE BÉTON POUR LES SERVICES PUB.	CONCRETE UTILITY COLLAR
BORNE-FONTAINE	FIRE HYDRANT
CONDUITE D'AIR	STAND PIPE
POTEAU DE SERVICES PUBLICS À UTILISATION DOUBLE	JOINT USE POLE
LAMPADAIRE	LIGHT POLE
LAMPADAIRE POUR LES PIÉTONS	PEDESTRIAN LIGHT POLE
POTEAU DE SIGNALISATION	TRAFFIC POLE
POTEAU FX	FX POLE
LAMPADAIRE QUI RESTERA EN PLACE	EXISTING LIGHT STANDARD TO REMAIN