


APPENDIX 3
RIVERSIDE SOUTH - CORE AREA
TRANSIT STREET X-SECTION
(East of Limebank Road)

APPENDICE 3
RIVERSIDE-SUD - CENTRE
COUPE TRANSVERSALE DE LA
« RUE DU TRANSPORT EN COMMUN »
(à l'est du chemin Limebank)

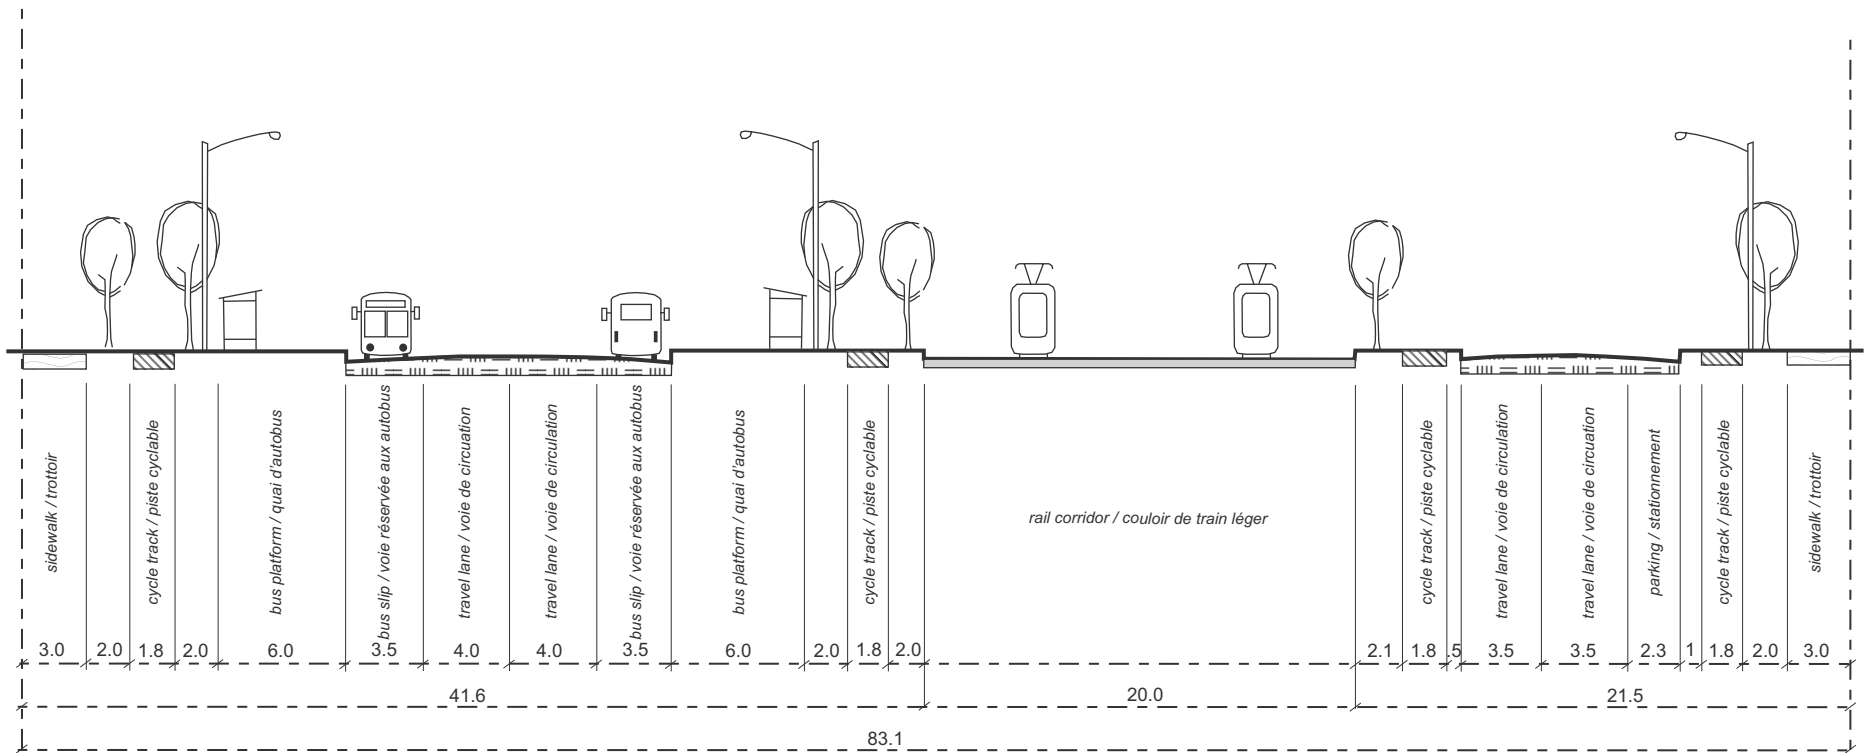

APPENDIX 3
RIVERSIDE SOUTH - CORE AREA
TRANSIT STREET X-SECTION
 (West of Limebank Road)

APPENDICE 3
RIVERSIDE-SUD - CENTRE
COUPE TRANSVERSALE DE LA « RUE DU TRANSPORT EN COMMUN »
 (à l'ouest du chemin Limebank)