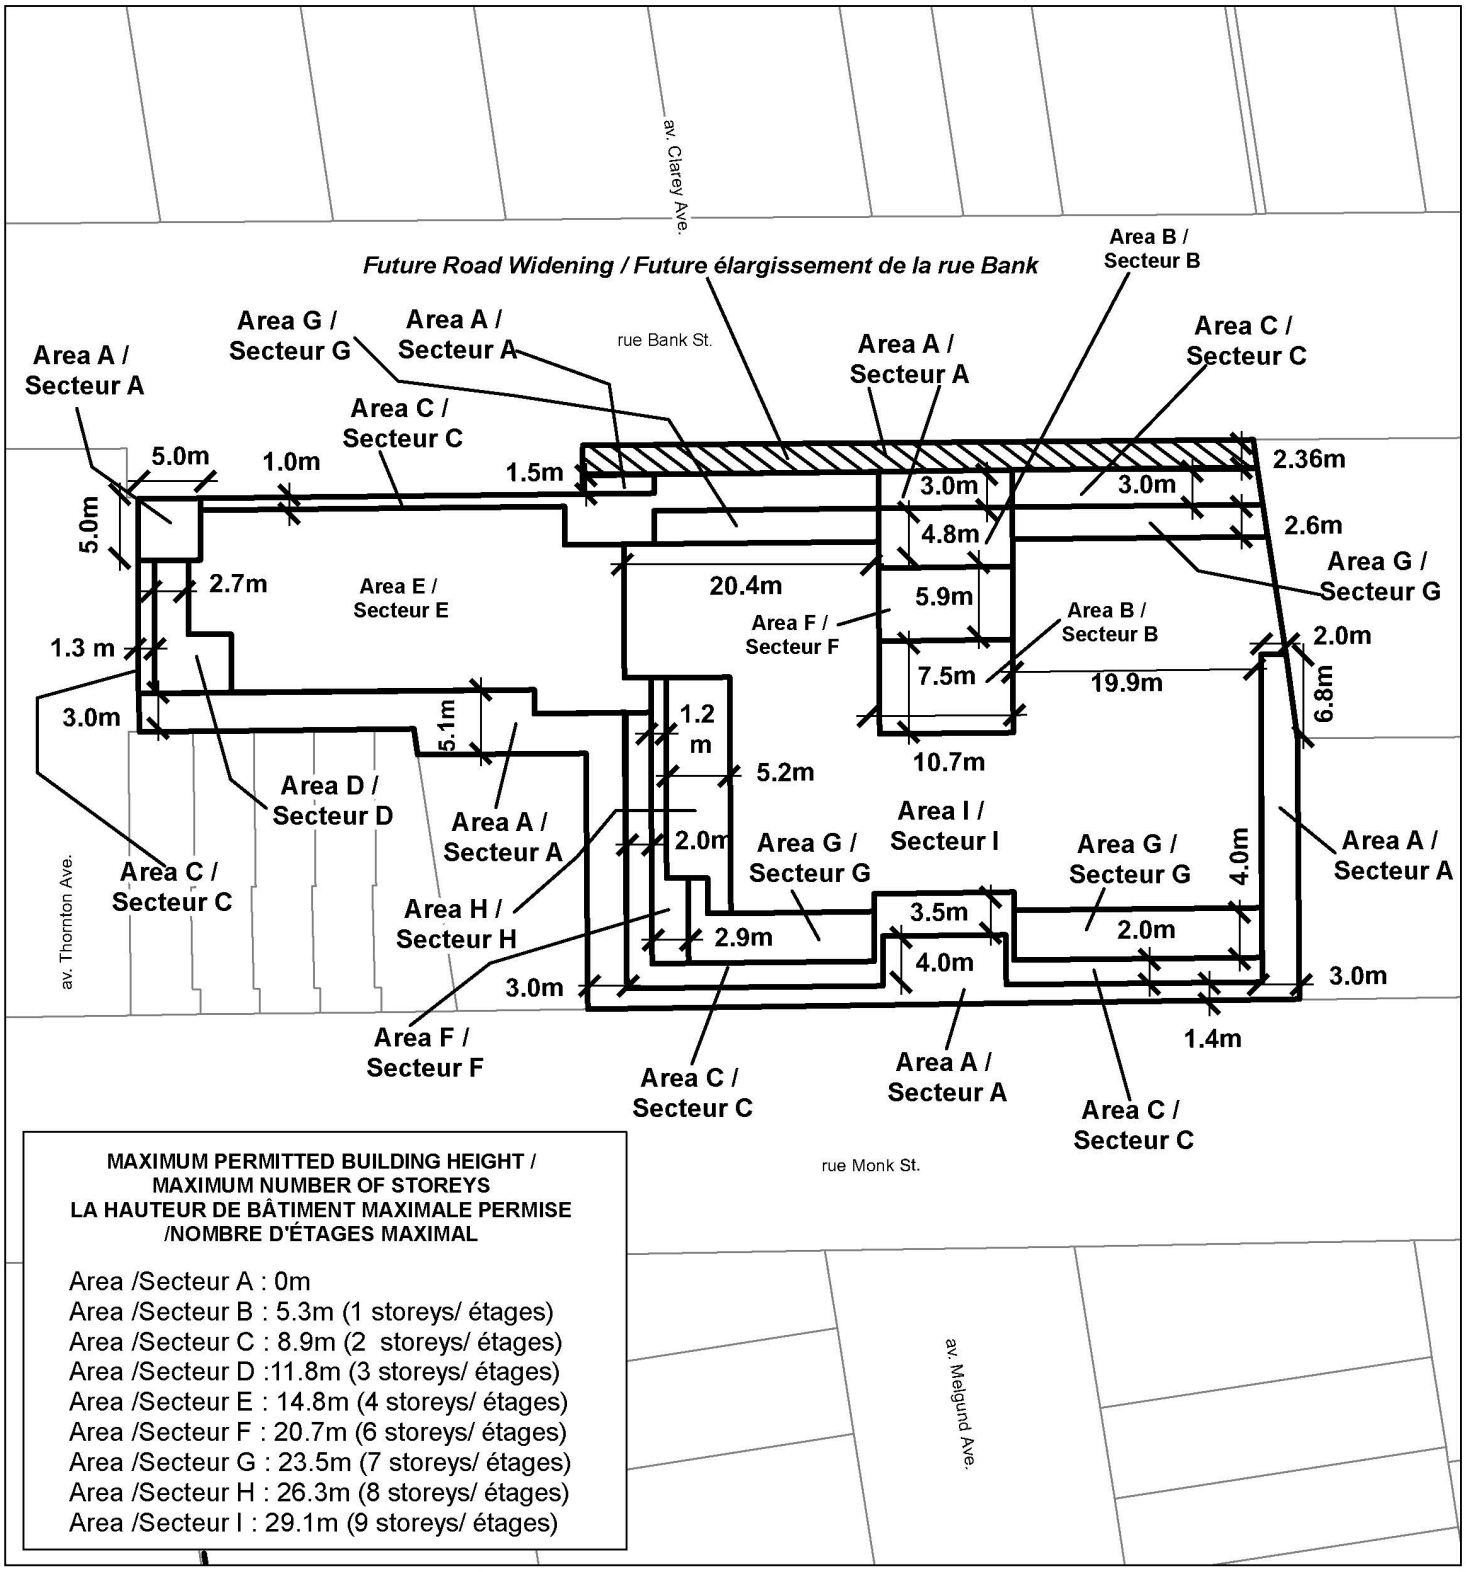

MAXIMUM PERMITTED BUILDING HEIGHT / MAXIMUM NUMBER OF STOREYS
LA HAUTEUR DE BÂTIMENT MAXIMALE PERMISE /NOMBRE D'ÉTAGES MAXIMAL

Area /Secteur A : 0m
Area /Secteur B : 5.3m (1 storeys/ étages)
Area /Secteur C : 8.9m (2 storeys/ étages)
Area /Secteur D :11.8m (3 storeys/ étages)
Area /Secteur E : 14.8m (4 storeys/ étages)
Area /Secteur F : 20.7m (6 storeys/ étages)
Area /Secteur G : 23.5m (7 storeys/ étages)
Area /Secteur H : 26.3m (8 storeys/ étages)
Area /Secteur I : 29.1m (9 storeys/ étages)

Ottawa

D02-02-16-0053	17-1430-X
M:\Zoning_Bylaw\Schedules	

©Parcel data is owned by Teranet Enterprises Inc. and its suppliers
All rights reserved. May not be produced without permission
THIS IS NOT A PLAN OF SURVEY

©Parcel data appartient à Terranet Entreprises Inc. et à ses fournisseurs.
Tous droits réservés. Ne peut être reproduit sans autorisation.
CECI N'EST PAS UN PLAN D'ARPENTAGE

This is Schedule 369 to Zoning By-law No. 2008-250
Annexe 369 au Règlement de zonage n° 2008-250

This is Attachment 2 to By-law Number 2017-133, passed April 26, 2017 and LPAT Order PL170620, passed May 14, 2018

Pièce jointe n° 2 du Règlement municipal n° 2017-133, adopté le 26 avril 2017 et LPAT Order PL170620, adopté le 14 mai 2018

NOT TO SCALE