




SHERWOOD DRIVE

Sherwood Drive
Traffic Calming Study
Holland Ave. to Carling Ave.

RECOMMENDED PLAN PLAN RECOMMANDÉ

PROMENADE SHERWOOD

Étude sur les mesures de modération
de la circulation sur la promenade Sherwood
de l'av. Holland à l'av. Carling

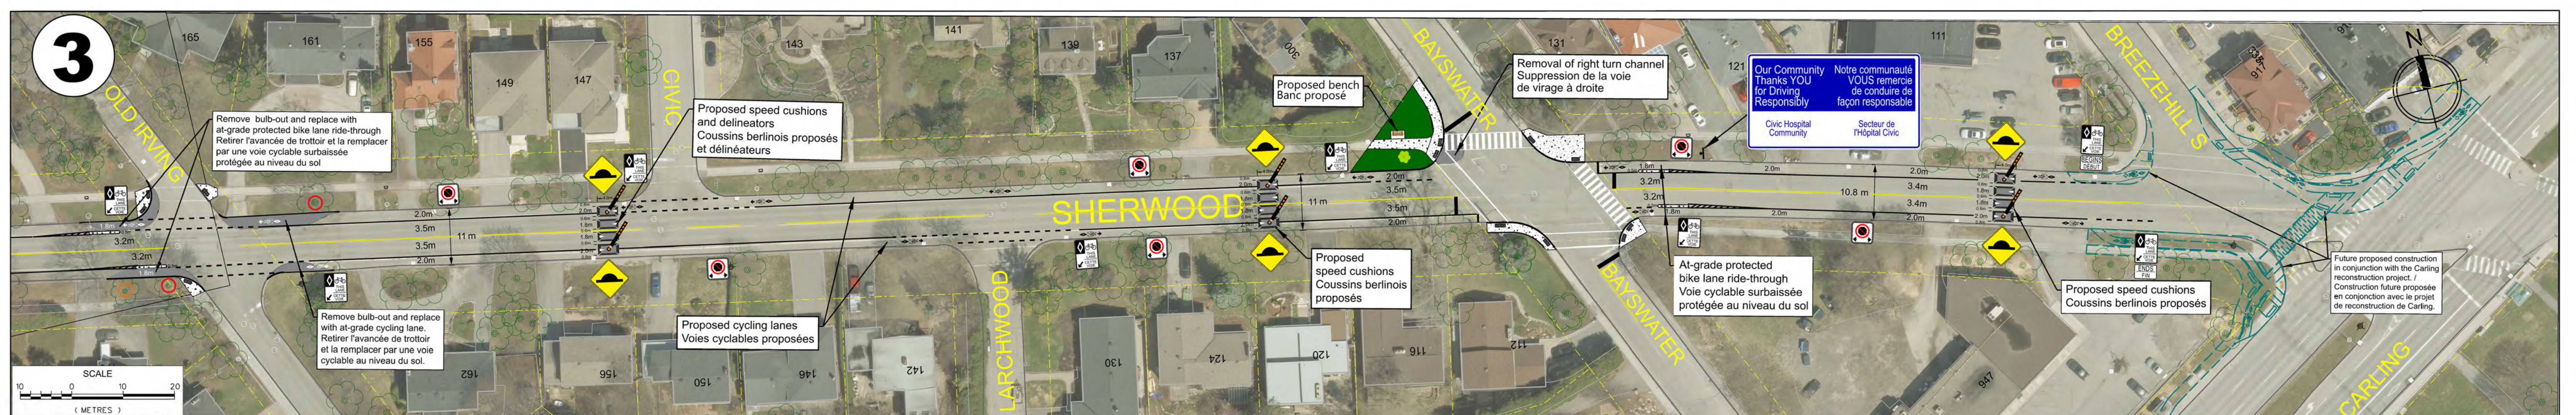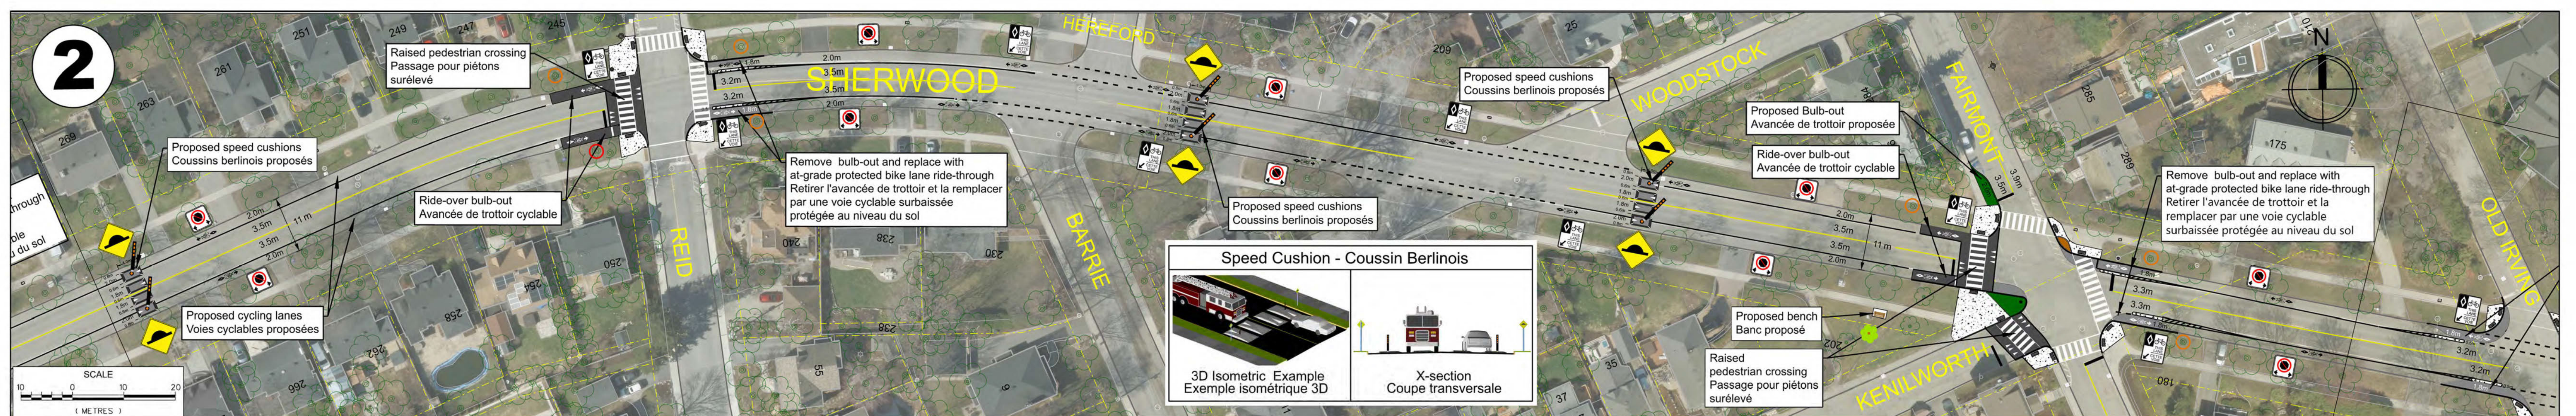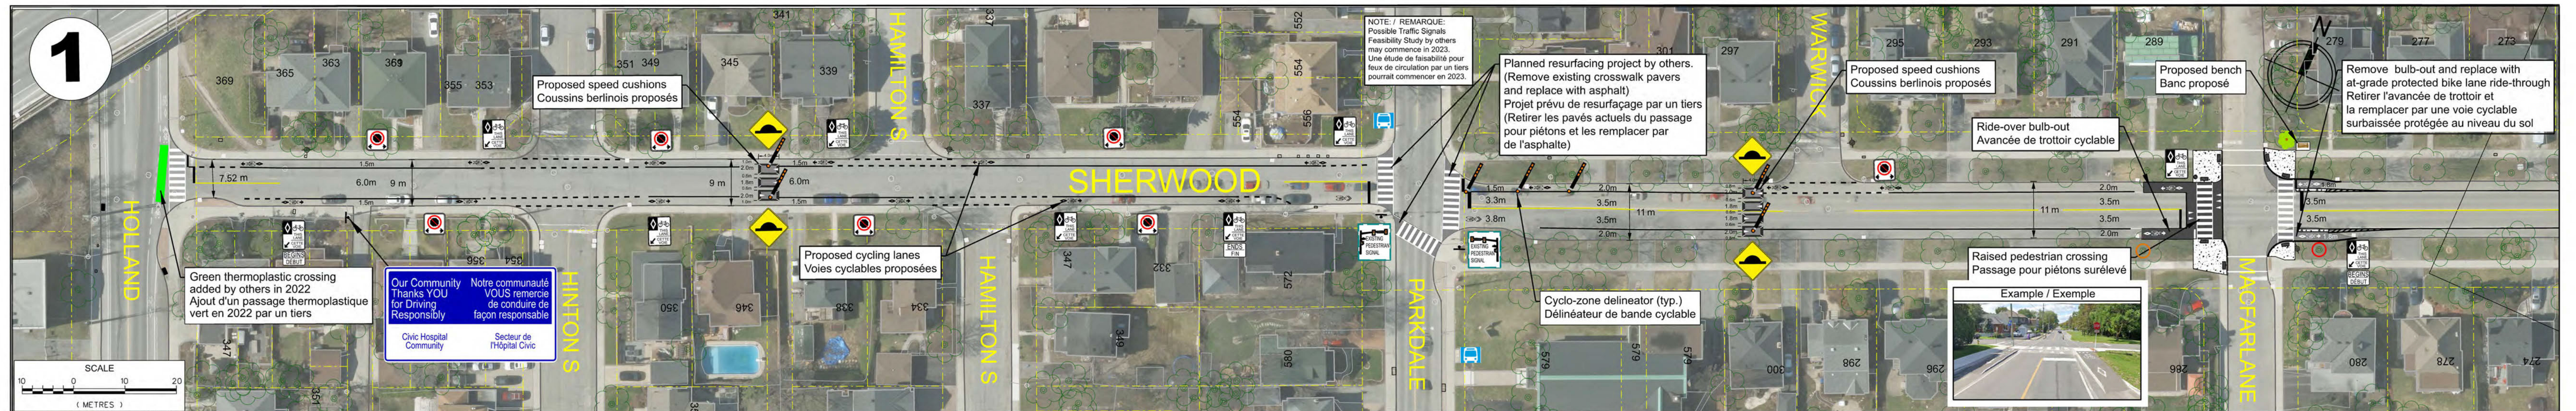

LEGEND / LÉGENDE

- TREE AT RISK (ARBRE À RISQUE)
- TREE AT HIGH RISK (ARBRE À HAUT RISQUE)
- NEW TREE (NOUVEL ARBRE)

The exact location of new trees to be confirmed.
L'emplacement exact des nouveaux arbres reste à confirmer

NOTES:

- All ride-over bulb-outs to be raised and tie into the raised crosswalk
- Salvage any existing TWSI that are being relocated
- Location of new signs to be determined at design stage
- Proposed location of Community Entrance Sign

REMARQUES:

- Toutes les avancées de trottoir cyclables doivent être surélevées et reliées au passage pour piétons surélevé
- Récupérer tous les ITSM actuels qui seront déplacés
- Emplacement des nouveaux panneaux à déterminer à l'étape de la conception
- Emplacement proposé du panneau d'entrée dans la communauté