

ST. LAURENT BOULEVARD TYPICAL SECTION/SECTION TYPE DU BOULEVARD ST-LAURENT




VALLEY DRIVE STORM SEWER REHABILITATION PHASE 1

PHASE 1 DE LA RÉFECTION DE L'ÉGOUT PLUVIAL DE LA PROMENADE VALLEY

LEGEND/LÉGENDE:

- 100mm TOPSOIL AND SOD
100 mm DE TERRE VÉGÉTALE ET DE GAZON
- MONOLITHIC CONCRETE SIDEWALK
TROTTOIR MONOLITHIQUE EN BÉTON
- ASPHALT ROADWAY
ROUTE EN ASPHALTE
- GRANULAR A
MATÉRIEAUX GRANULAIRES A
- GRANULAR B
MATÉRIEAUX GRANULAIRES B

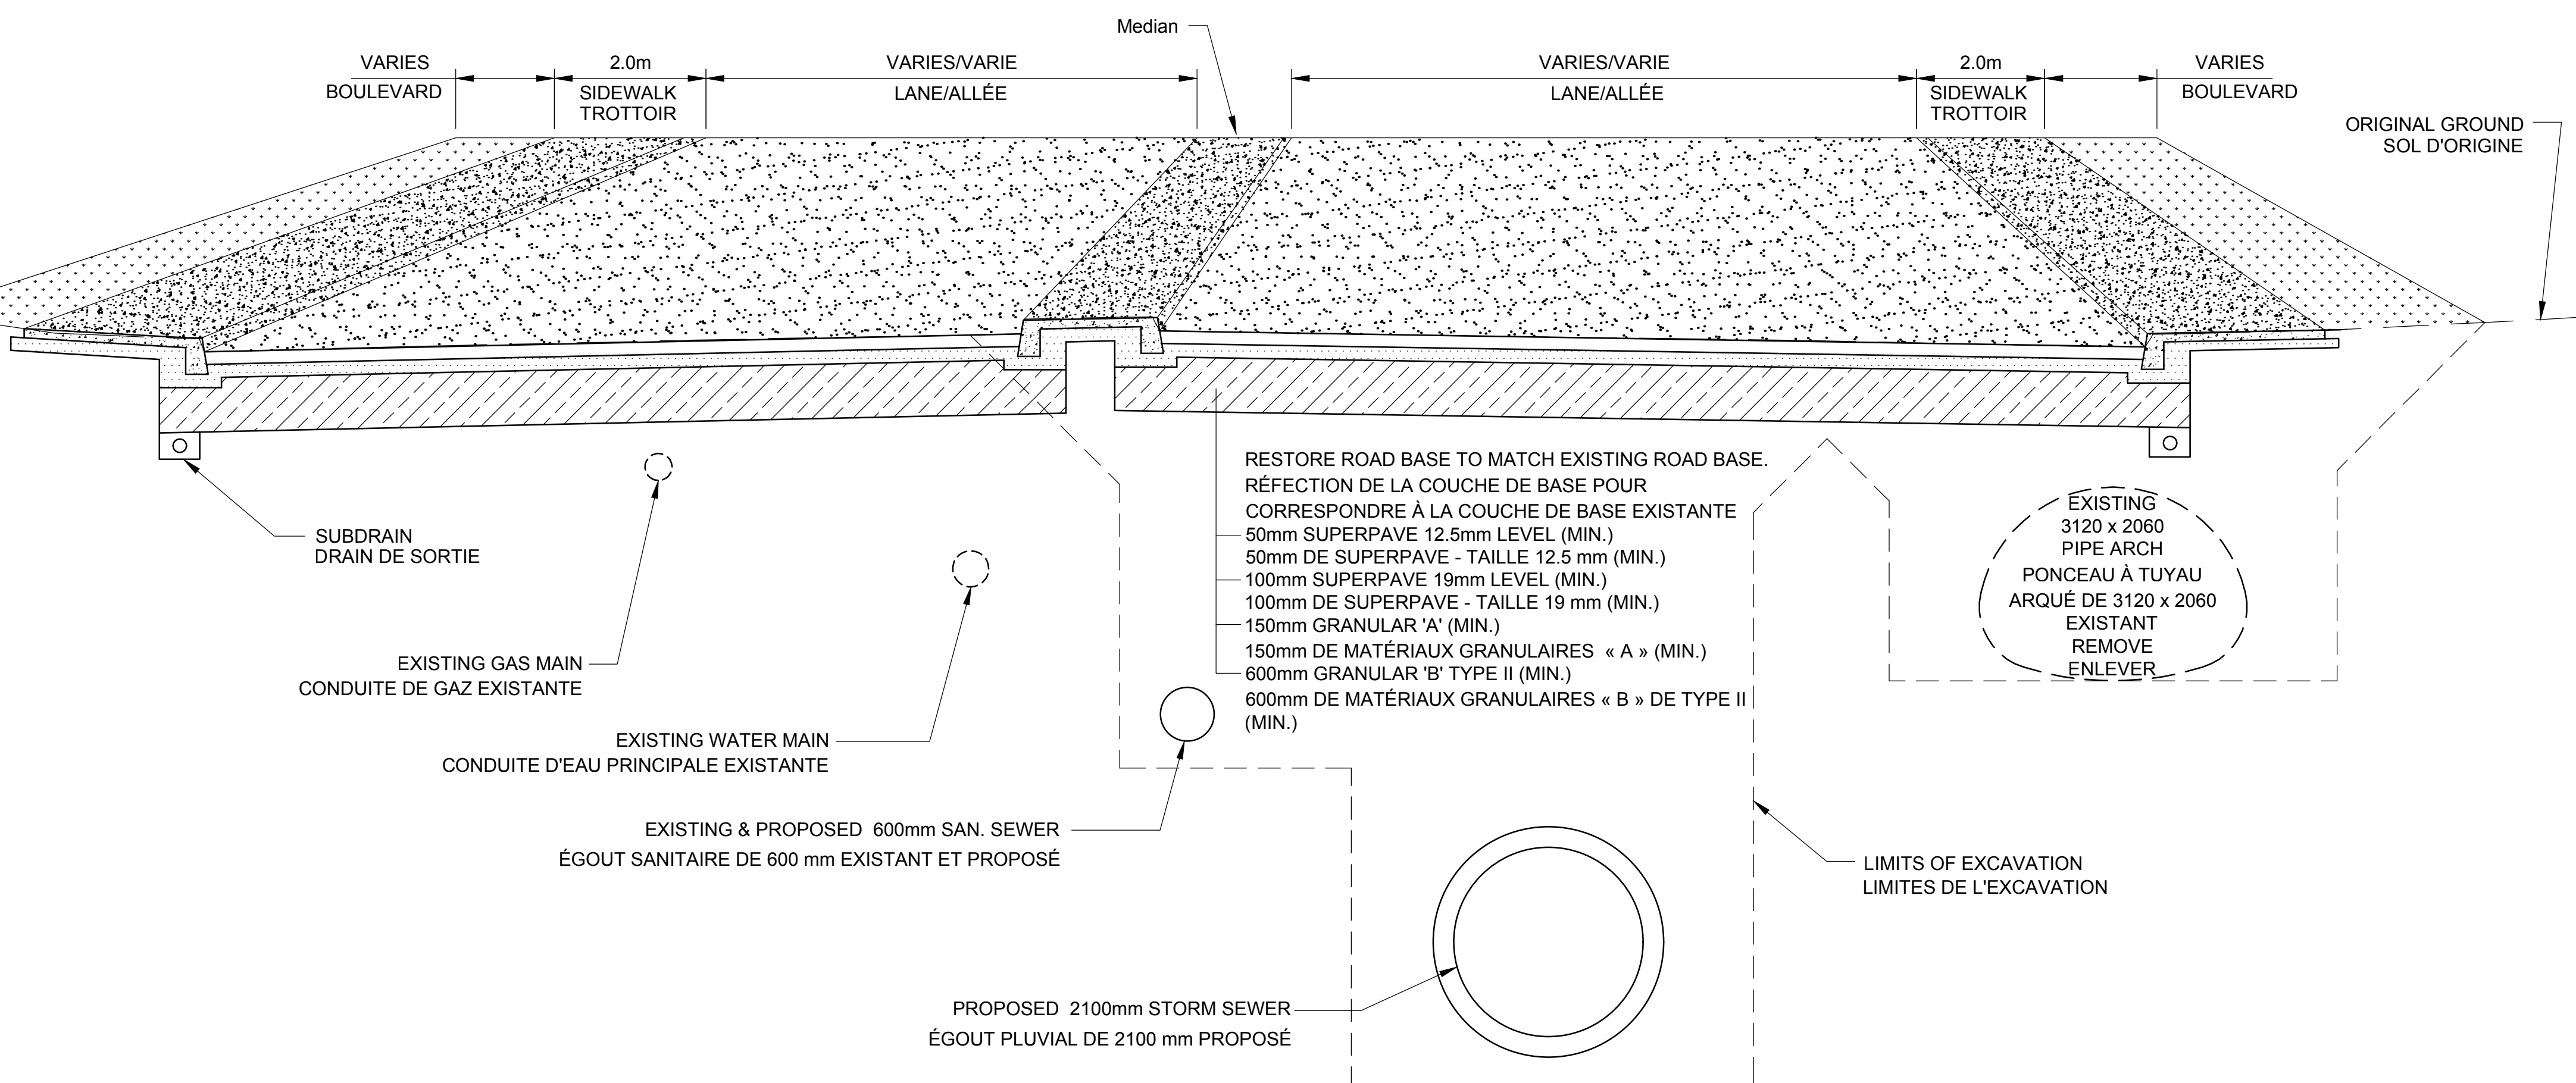

ST. LAURENT BOULEVARD MEDIAN SECTION/SECTION MÉDIANE DU BOULEVARD ST-LAURENT