



**VALLEY DRIVE STORM SEWER  
REHABILITATION PHASE 2  
PLAN AND PROFILE**

**PHASE 2 DE LA RÉFECTON DE L'ÉGOUT  
PLUVIAL DE LA PROMENADE VALLEY  
PLAN ET PROFIL**

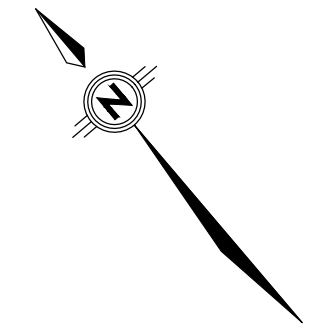

- LEGEND / LÉGENDE:**
- EXISTING PROPERTY LINE  
LIMITE DE PROPRIÉTÉ EXISTANTE
  - EXISTING GAS MAIN  
CONDUITE DE GAZ EXISTANTE
  - TREE WITHIN AREA OF CONSTRUCTION ACTIVITY  
ARBRE DANS LES LIMITES DE LA ZONE DE CONSTRUCTION
  - EXISTING ROAD RIGHT-OF-WAY  
EMPRISE DU CHEMIN EXISTANTE
  - DEPRESSED CURB  
BORDURE SURBAISSÉE
  - DEPRESSED CURB - TRADITIONAL VEHICLE CROSSING  
BORDURE SURBAISSÉE - PASSAGE DES VÉHICULES TRADITIONNEL
  - DEPRESSED CURB - RAMP STYLE VEHICLE CROSSING  
BORDURE SURBAISSÉE - PASSAGE DES VÉHICULES DE STYLE RAMPE D'ACCÈS
  - ASPHALT DRIVEWAY  
ENTRÉE DE COUR EN ASPHALTE
  - CONCRETE SIDEWALK  
TROTTOIR EN BÉTON
  - INTERLOCKING SIDEWALK  
TROTTOIR EN PAVÉS AUTOBLOQUANTS
  - FLAGSTONES  
DALLES
  - SOG LIMIT AND FLOWERBED  
LIMITE DU GAZON ET PARTERRE DE FLEURS
  - CATCH-BASIN  
PUISARD
  - PROPOSED STORM SEWER  
ÉGOUT PLUVIAL PROPOSÉ
  - EXISTING STORM SEWER  
ÉGOUT PLUVIAL EXISTANT
  - PROPOSED SANITARY SEWER  
ÉGOUT SANITAIRE PROPOSÉ
  - EXISTING SANITARY SEWER  
ÉGOUT SANITAIRE EXISTANT
  - PROPOSED WATERMAIN  
CONDUITE D'EAU PRINCIPALE PROPOSÉE

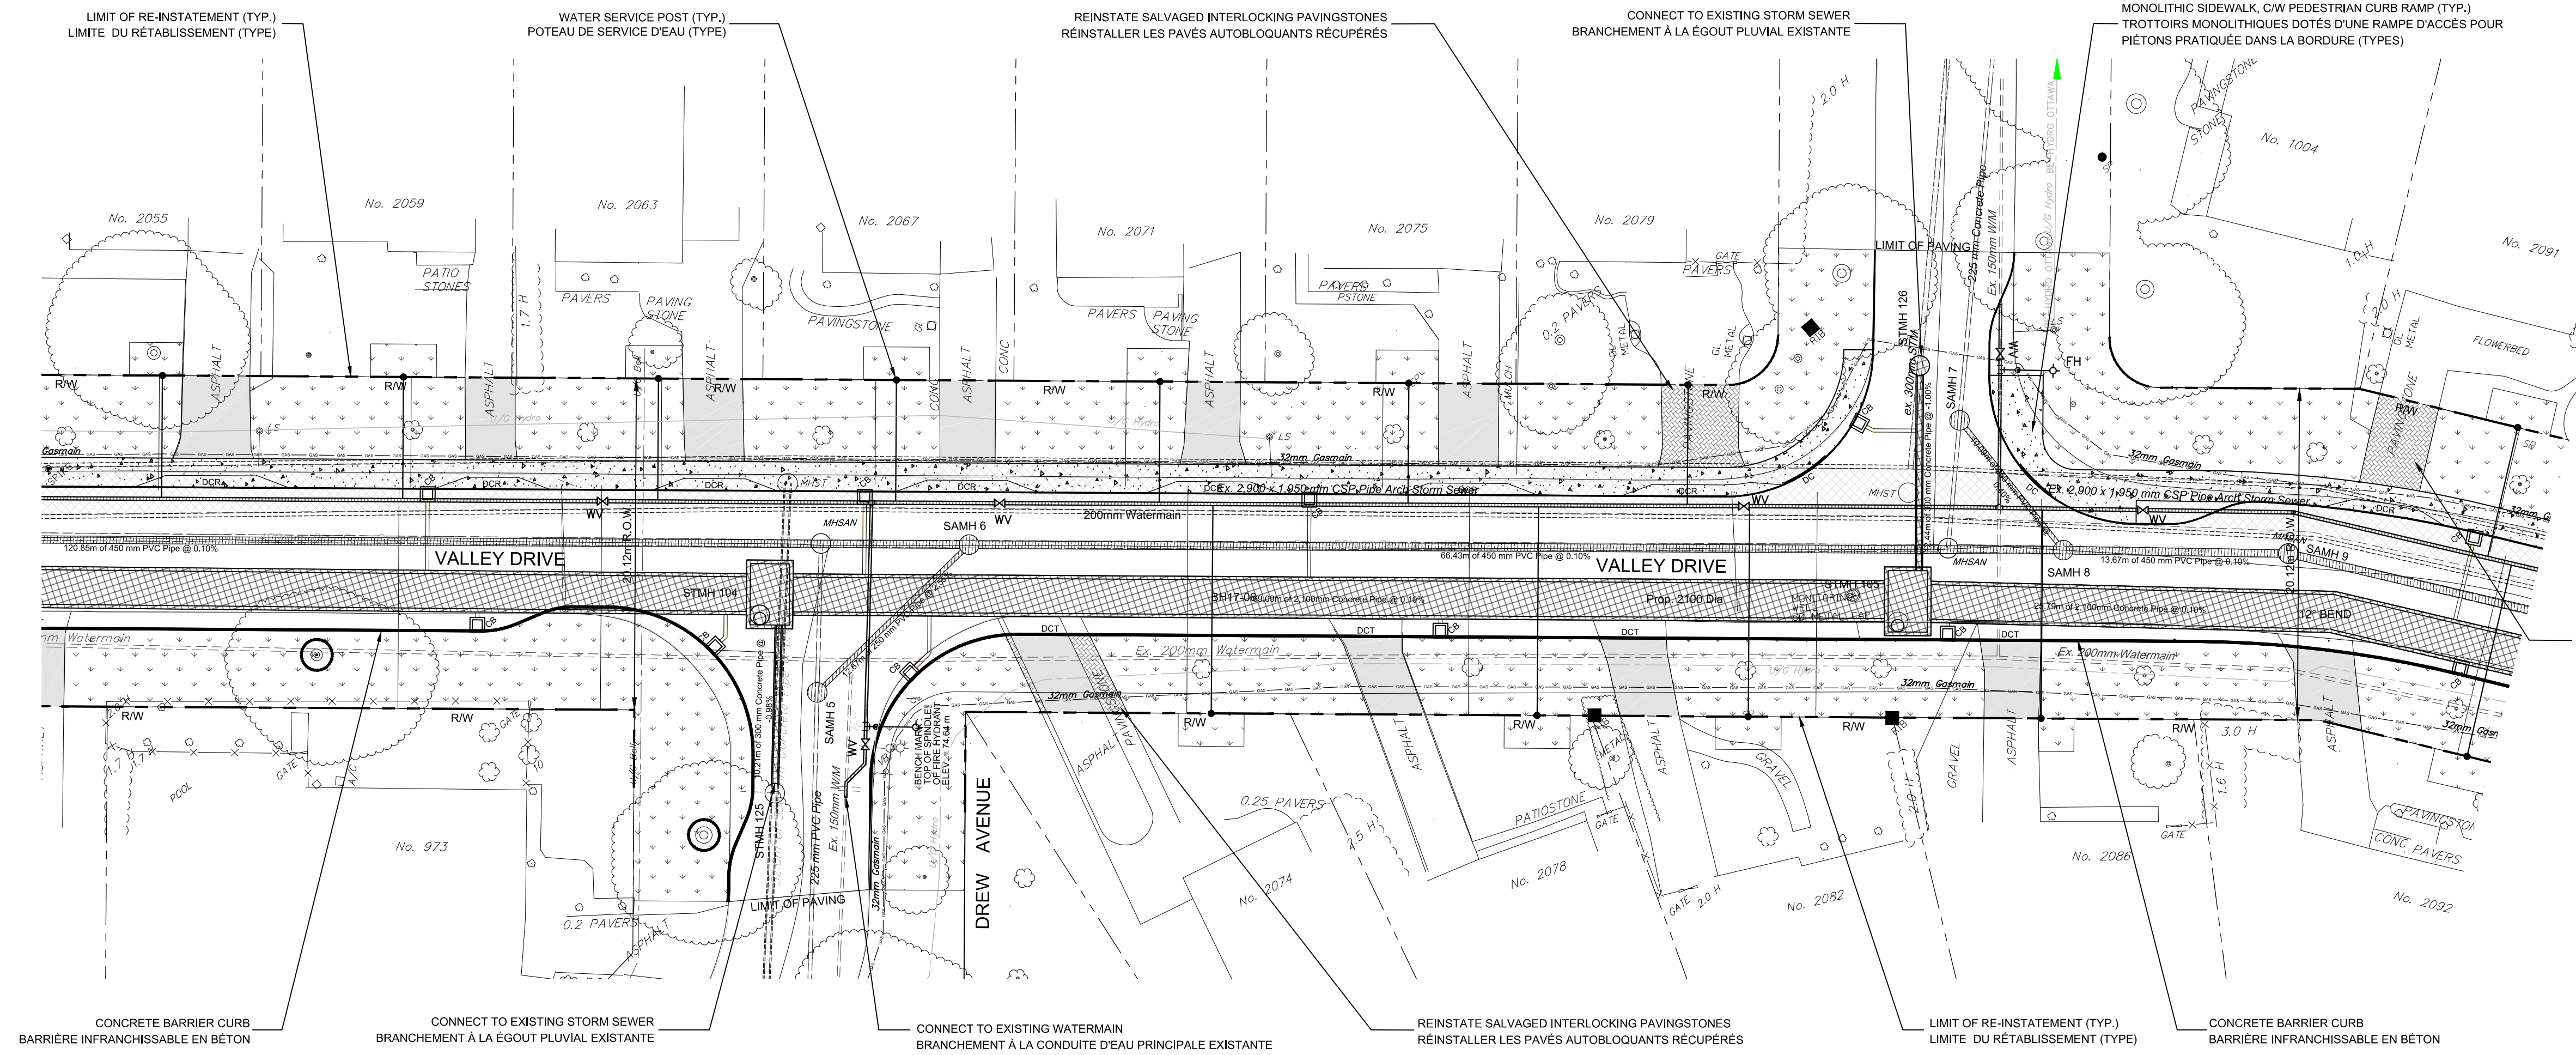